

# B1\_A.15

2015.11.20 TIPOLOGIE EDILIZIE scala 1:2000

**COOPROGETTO**  
 architettura ingegneria servizi  
 via Severoli, 18 - 48018 Faenza  
 tel. 0546-28237 - fax 0546-28261  
 e-mail: segreteria@cooprogetto.it  
 arch. Alessandro Bucci

**STUDIO TECNICO**  
 GEOM. CAVINA-MONTEVECCHI  
 ARCH. PAGANI


corso Matteotti n. 27 - 48018 Faenza  
 tel. 0546-28197 - fax 0546-680247  
 e-mail: info@studiocovino.191.it

arch. Paola Pagani



con la consulenza specialistica di:

IMPIANTI PUBBLICA ILLUMINAZIONE Polistudio A. E. S. Società di Ingegneria S.r.l. - via Tortona n.10 - 47838 Riccione (RN) - tel. 0541-485300  
 RETE FOGNARIA Polistudio A. E. S. Società di Ingegneria S.r.l. - via Tortona n.10 - 47838 Riccione (RN) - tel. 0541-485300  
 VALSAT - SCREENING Polistudio A. E. S. Società di Ingegneria S.r.l. - via Tortona n.10 - 47838 Riccione (RN) - tel. 0541-485300  
 VALUTAZIONI ACUSTICHE Polistudio A. E. S. Società di Ingegneria S.r.l. - via Tortona n.10 - 47838 Riccione (RN) - tel. 0541-485300  
 GEOLOGICA Geologo Vittorio Venturini - via Cervese n.1080 - 47521 Cesena (FC) - tel. 0547-1955198  
 STUDIO DEL TRAFFICO Ing. Simona Longhi

Revisione \_\_\_\_\_ Data \_\_\_\_\_ Firma del tecnico ognuno per le proprie competenze

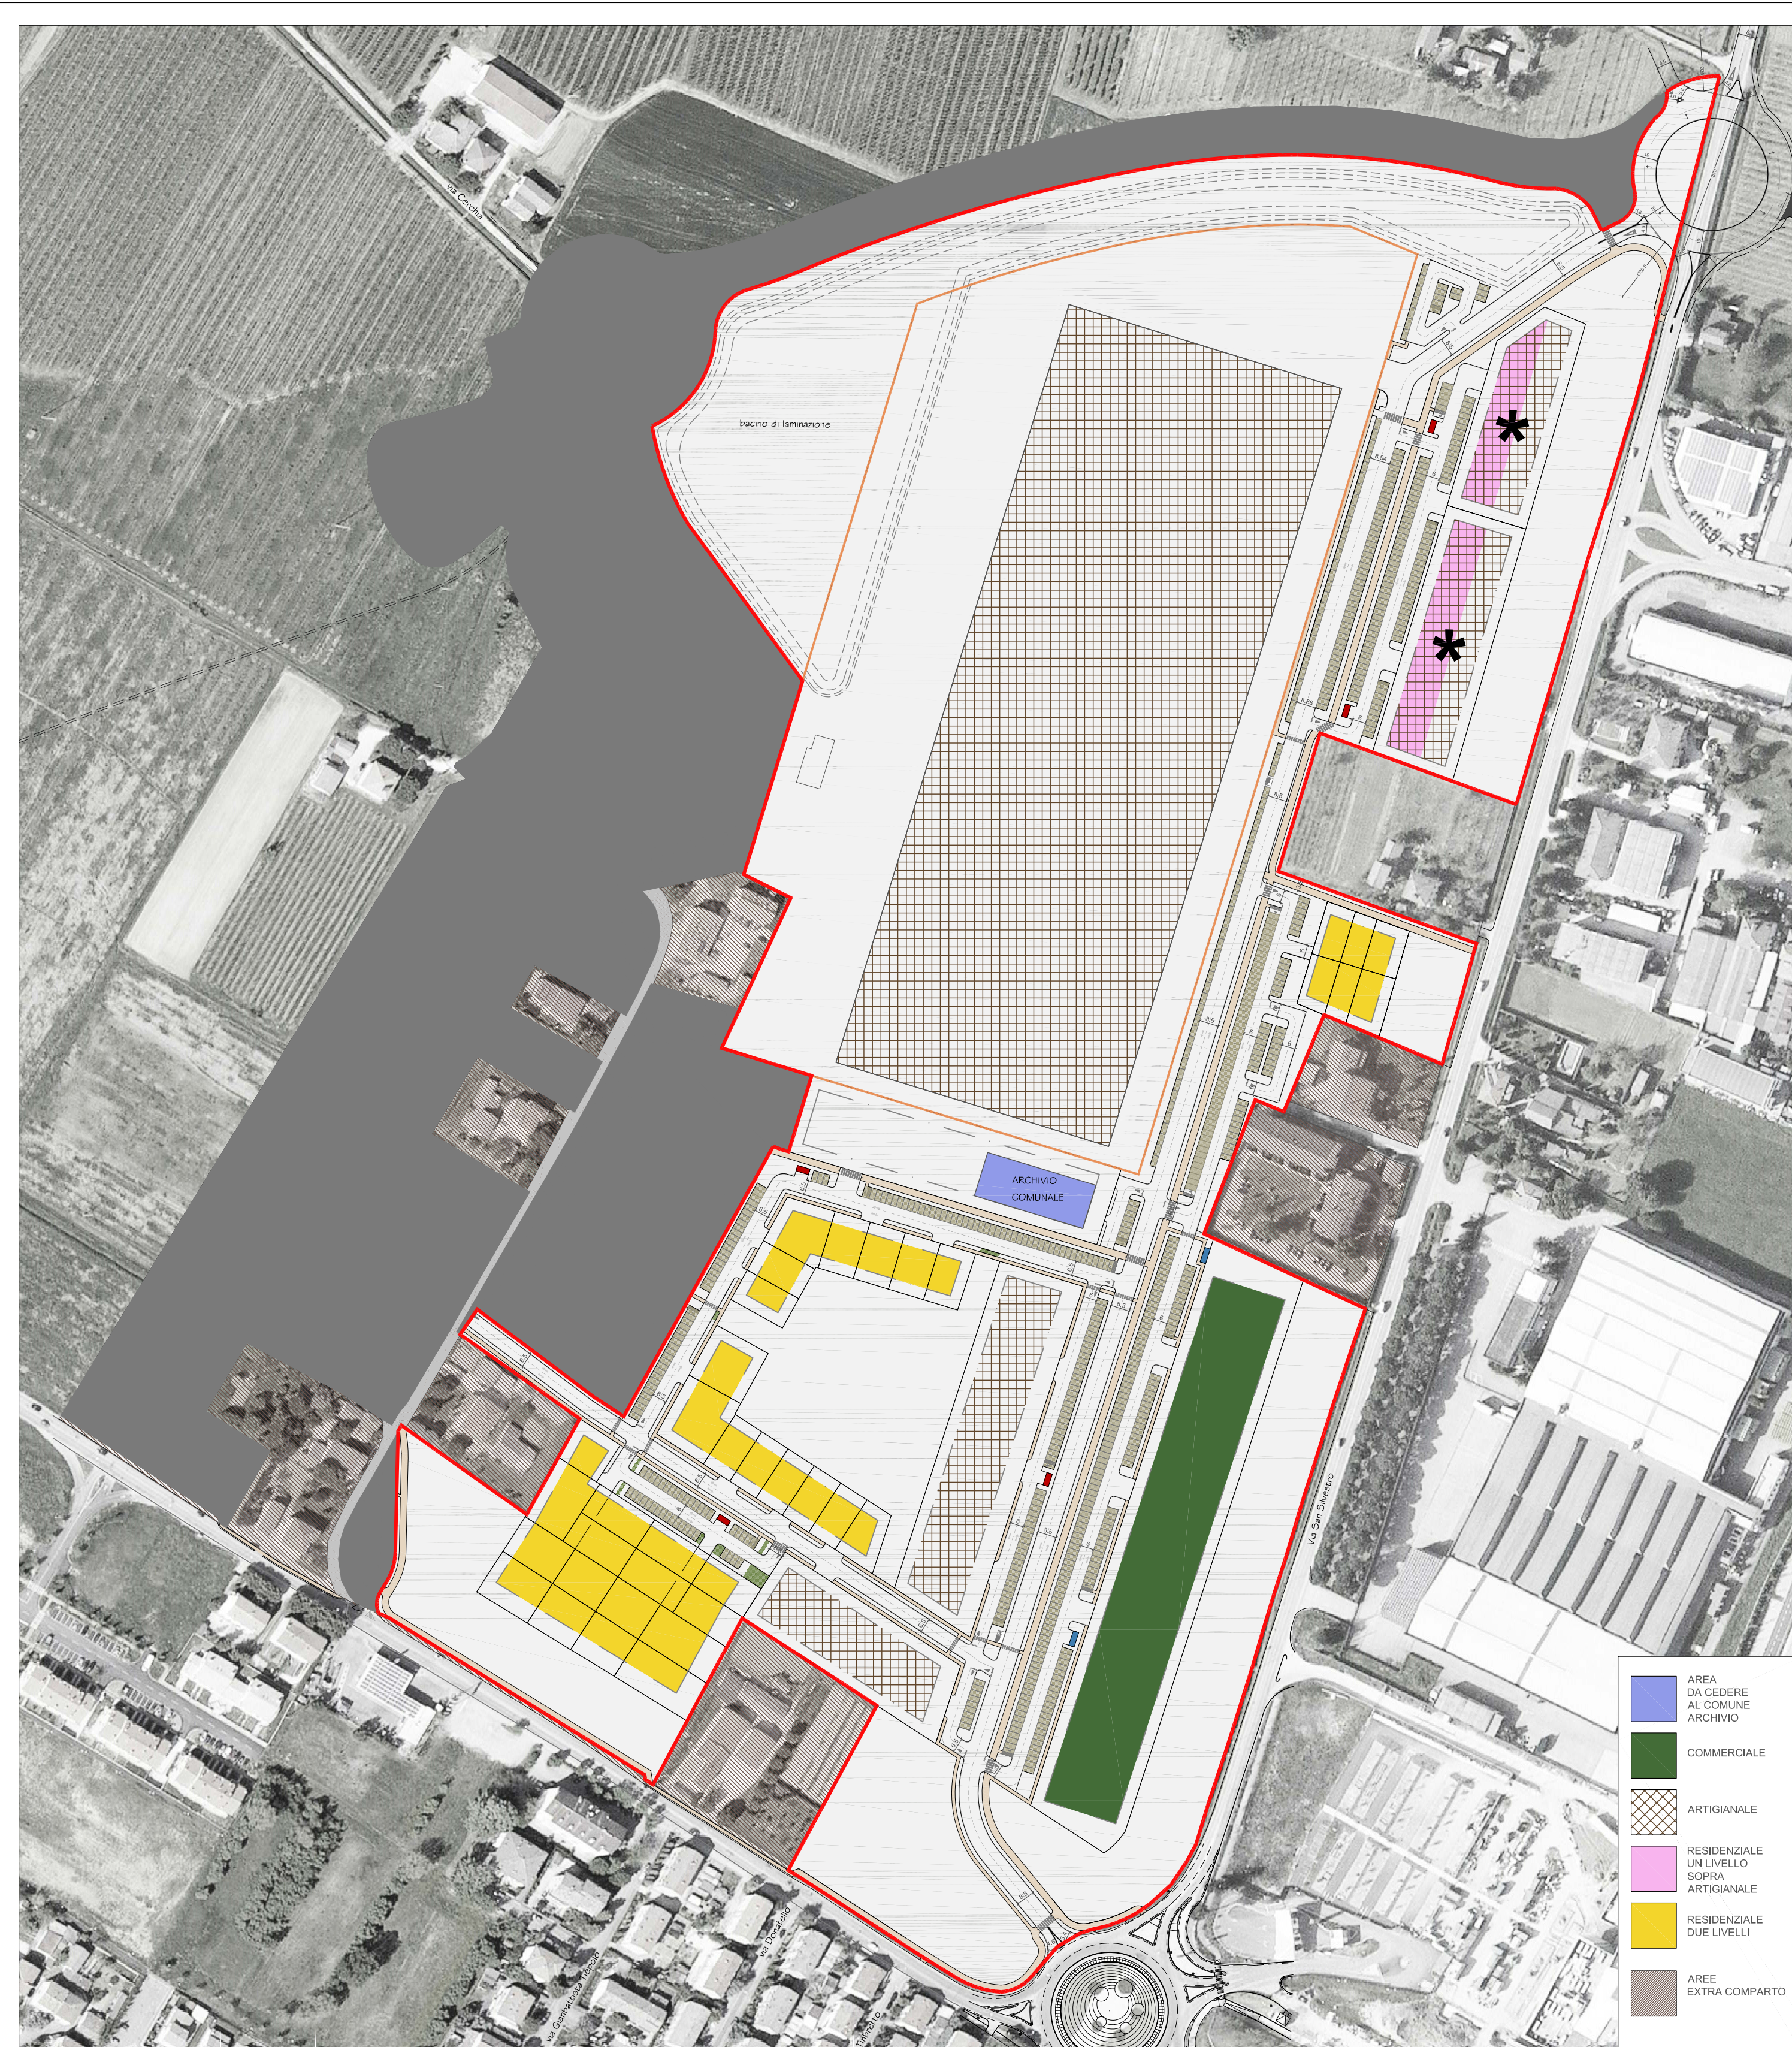

SEZIONI TIPOLOGICHE E VISTE ASSONOMETRICHE, SCALA 1:200

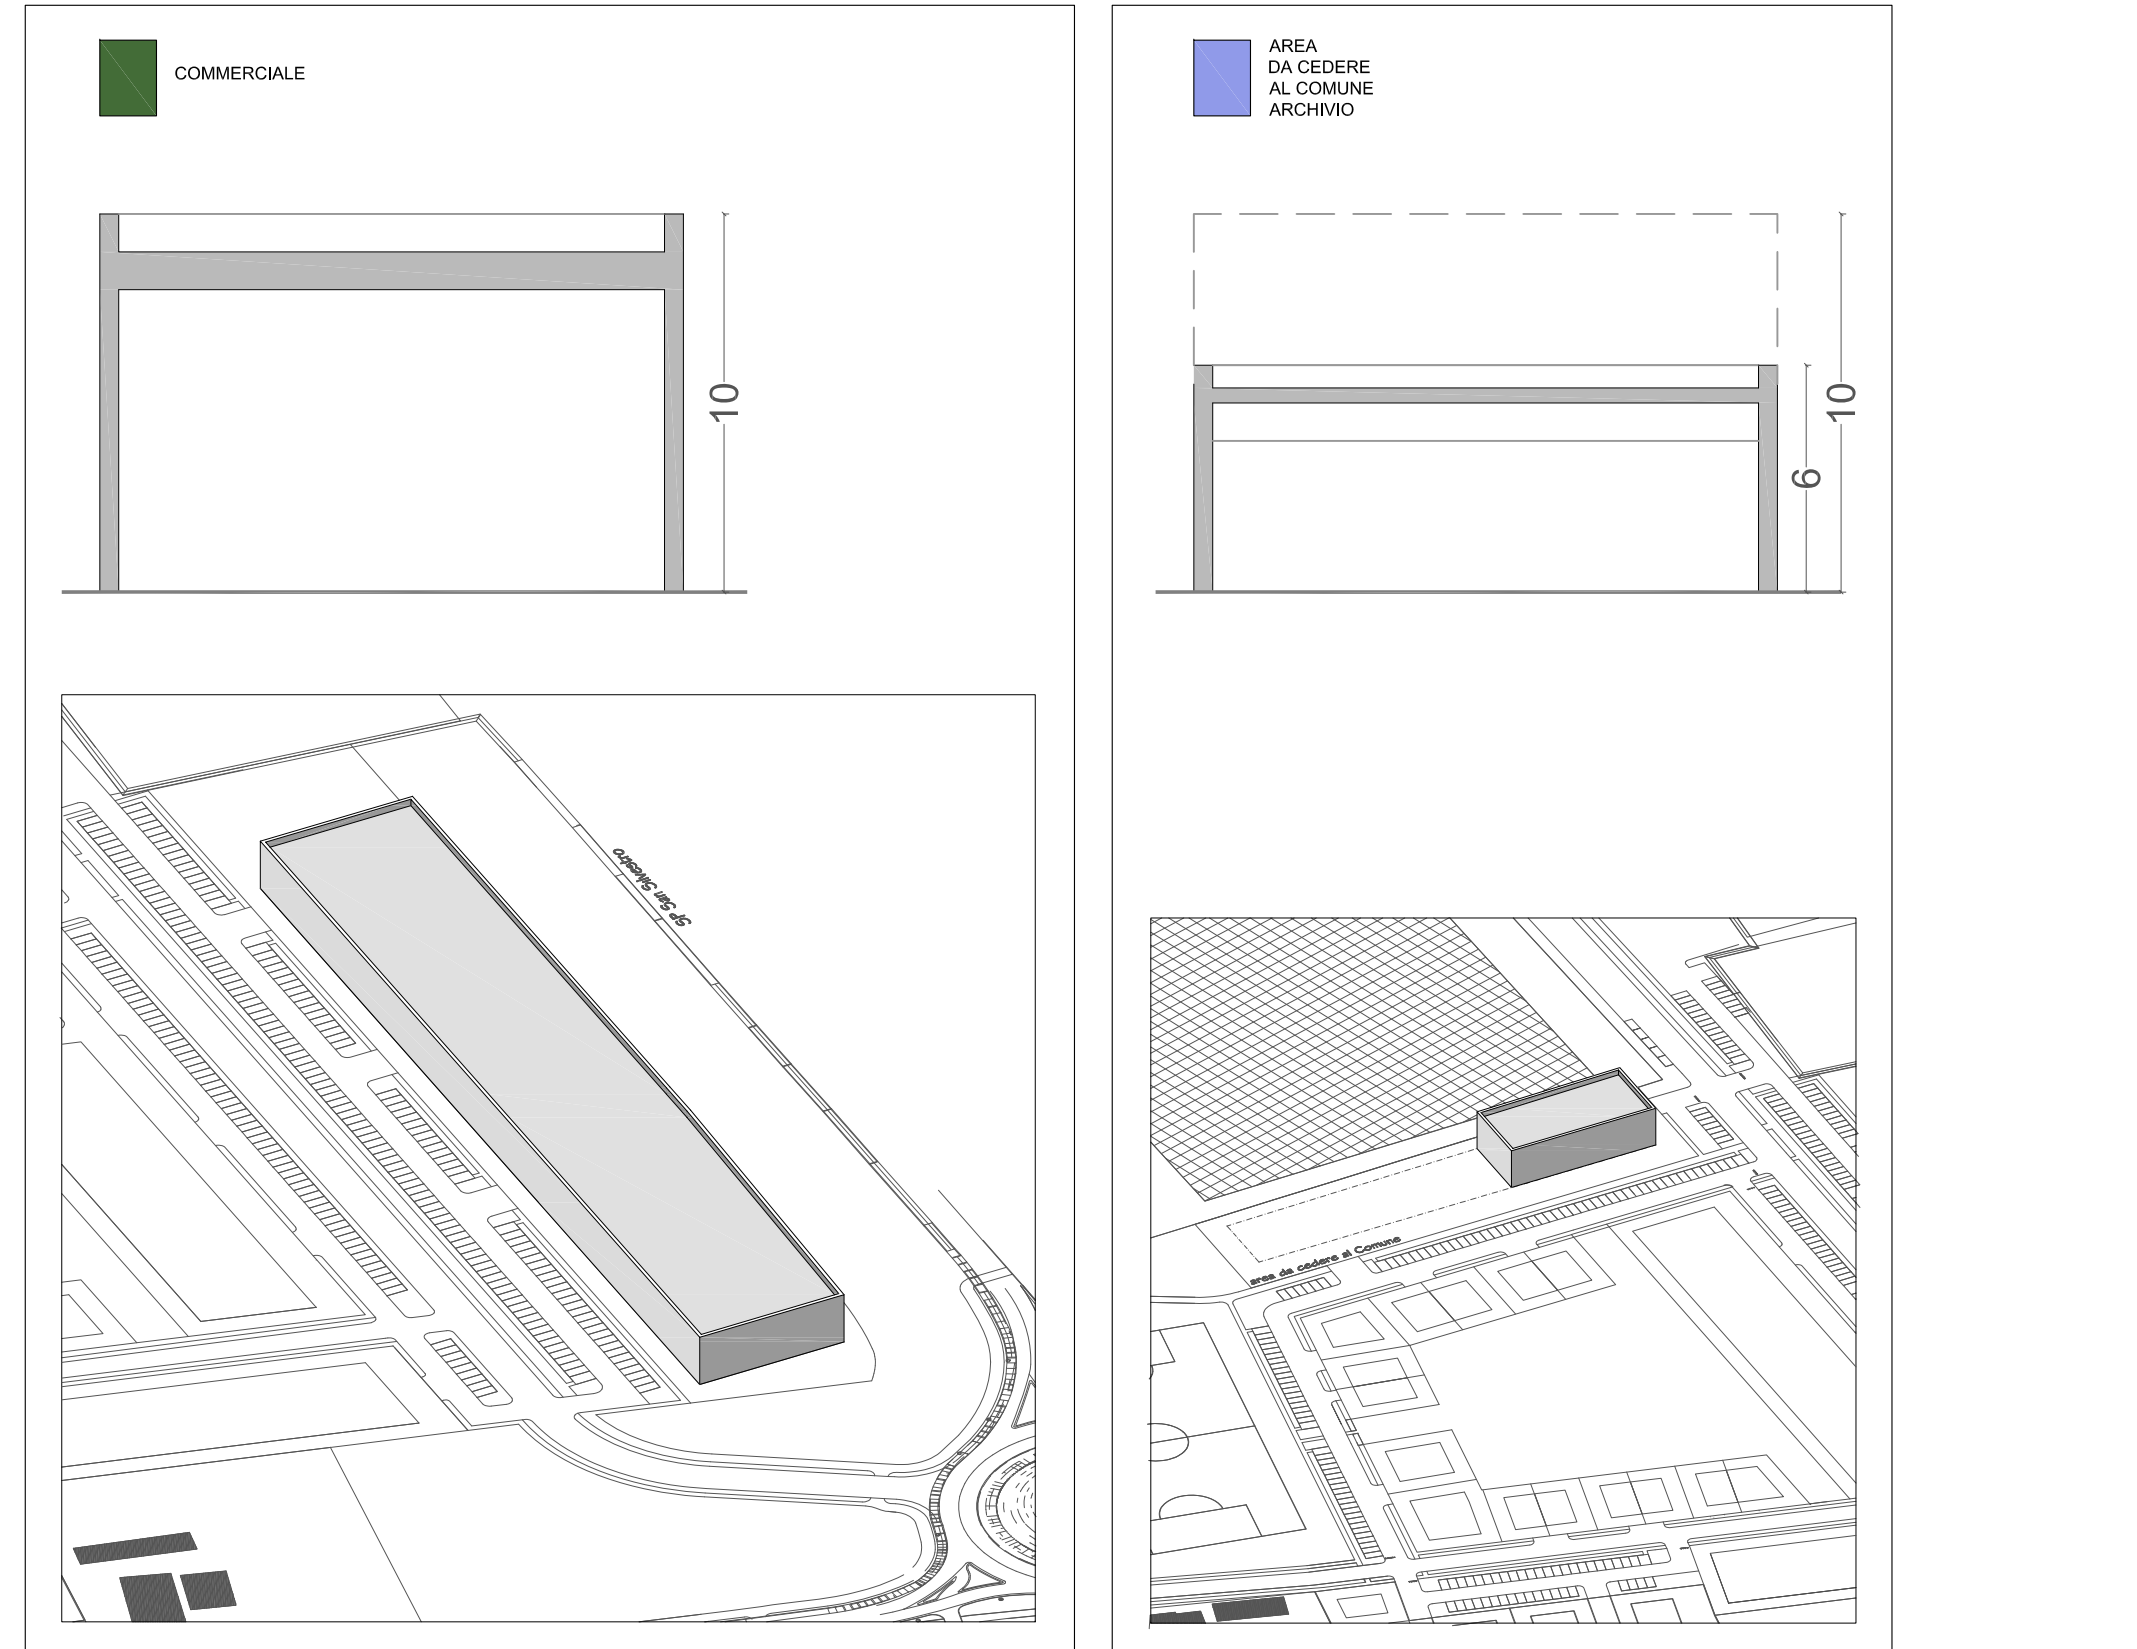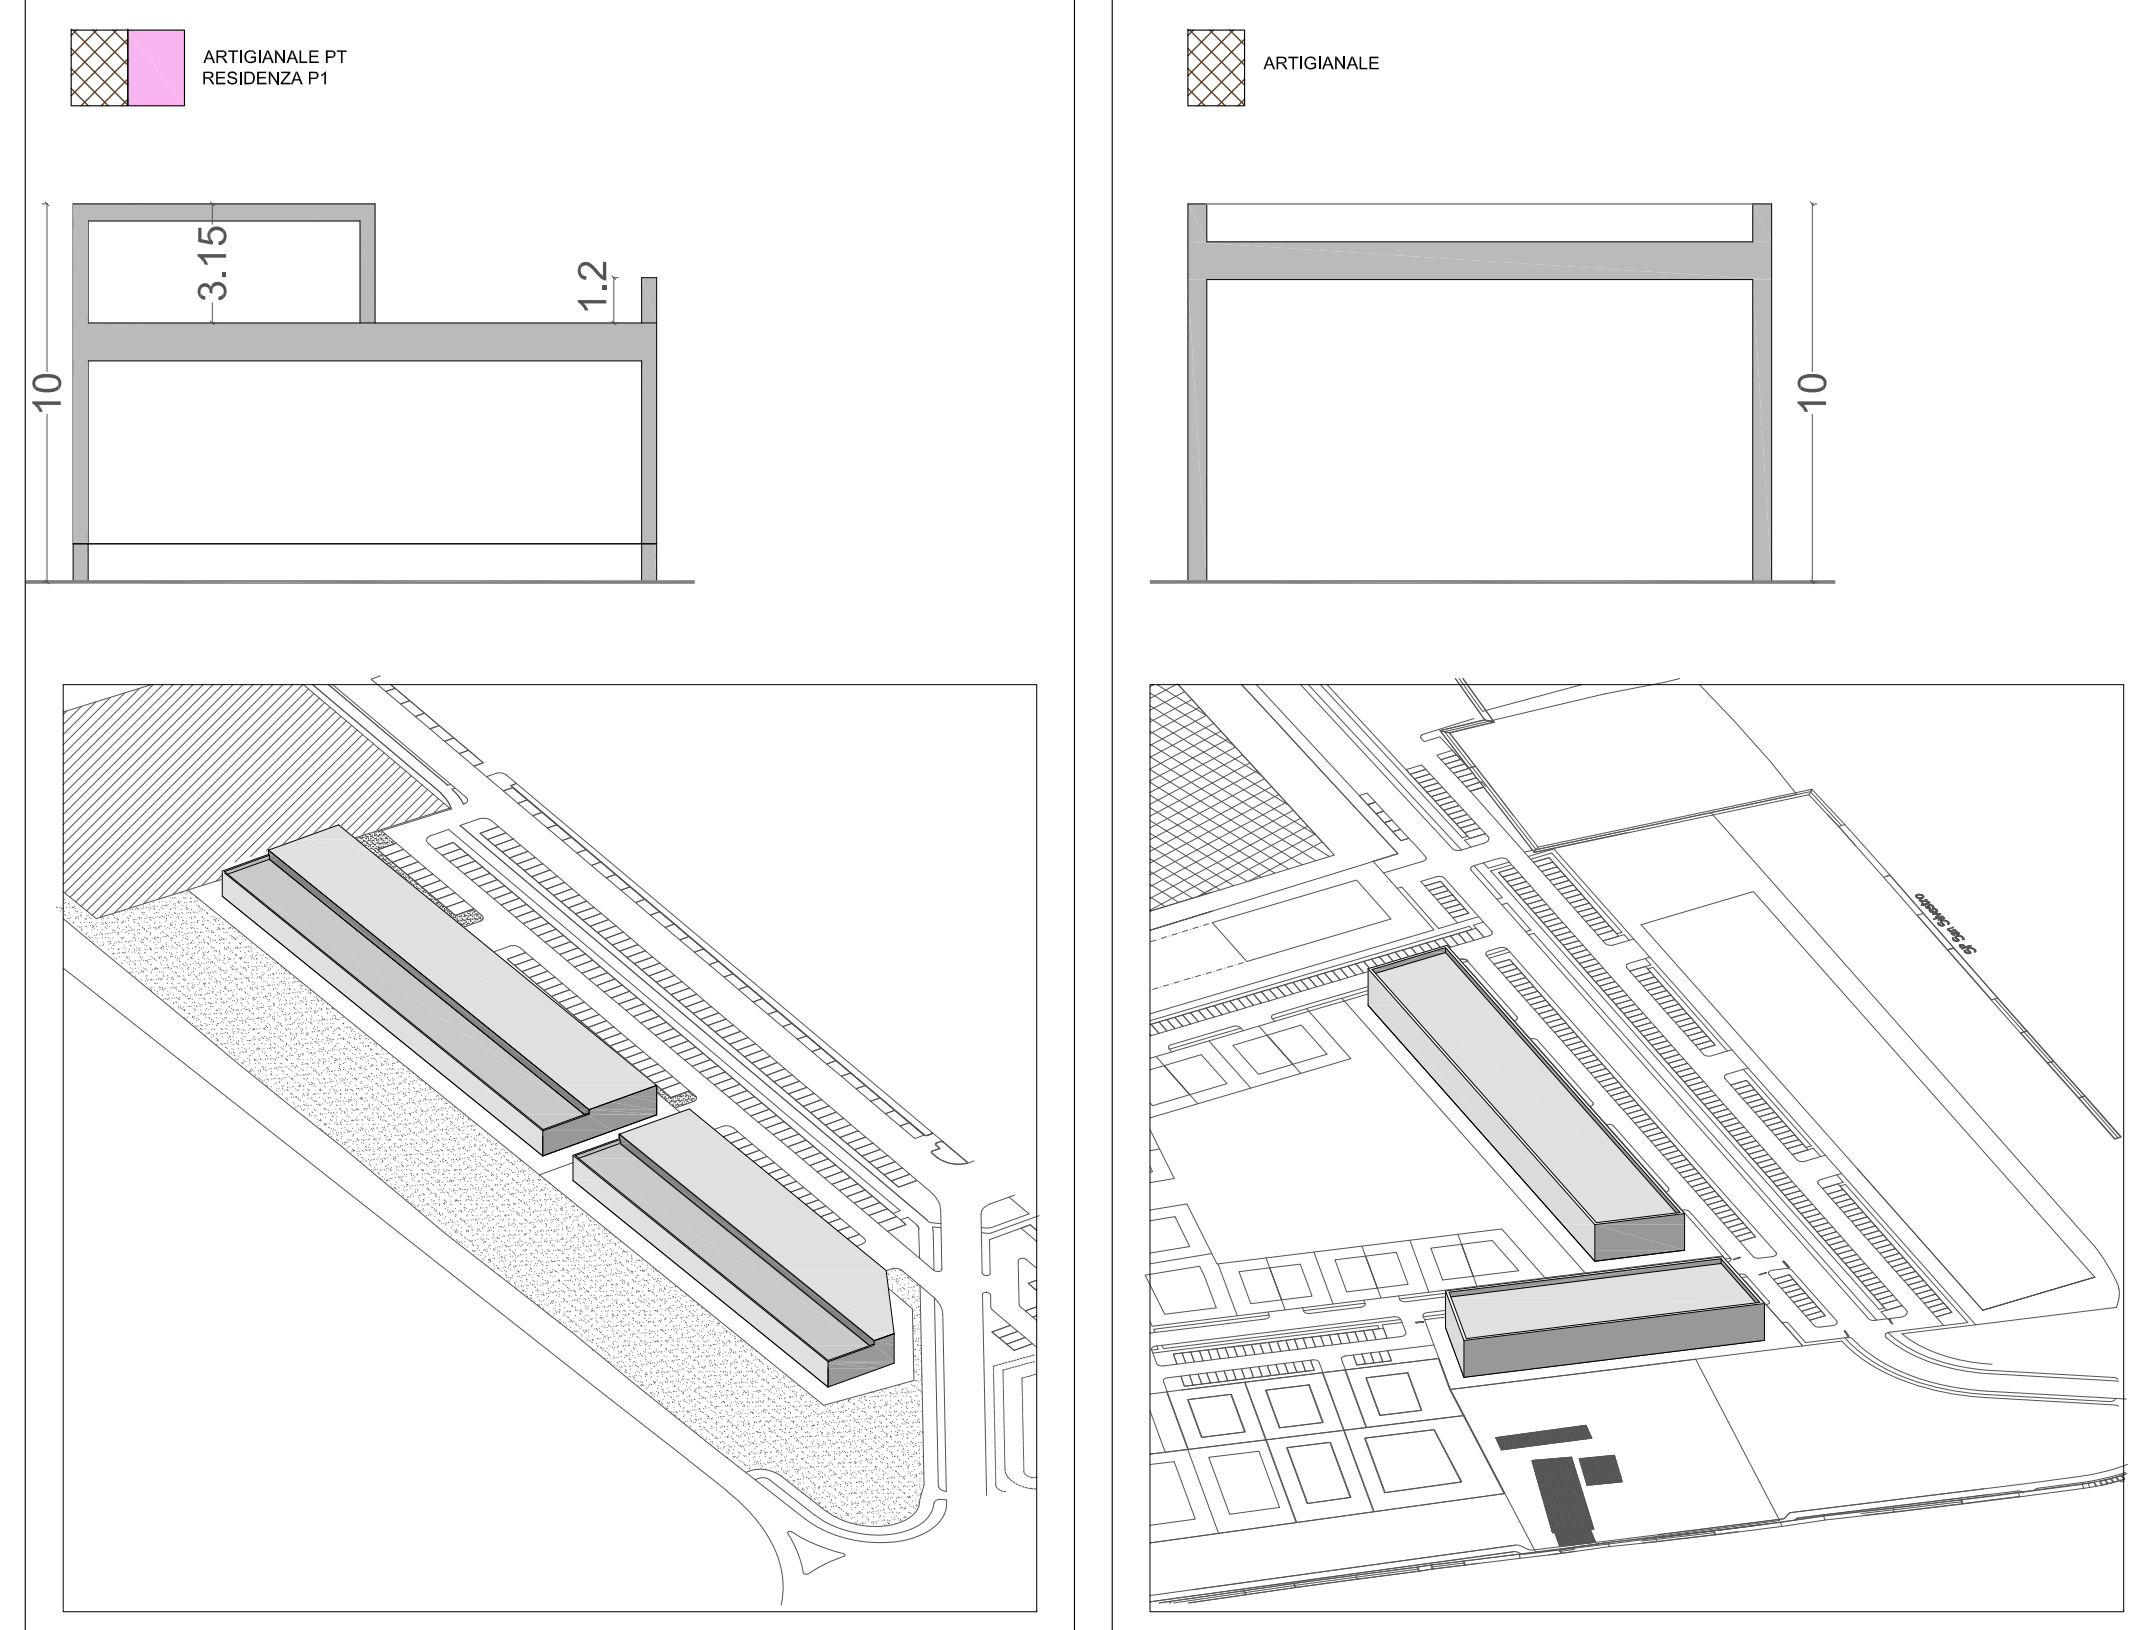

SCHEMI TIPOLOGICI RESIDENZIALI, SCALA 1:500

