


PIANO TERRA

Proprietà Provincia di Ravenna
COMPARTO DEL LICEO GRAY RISTRUTTURATO

PROPRIETÀ COMUNE DI FAENZA

Proprietà Provincia di Ravenna
COMPARTO ESCLUSO DAL PRESENTE APPALTO

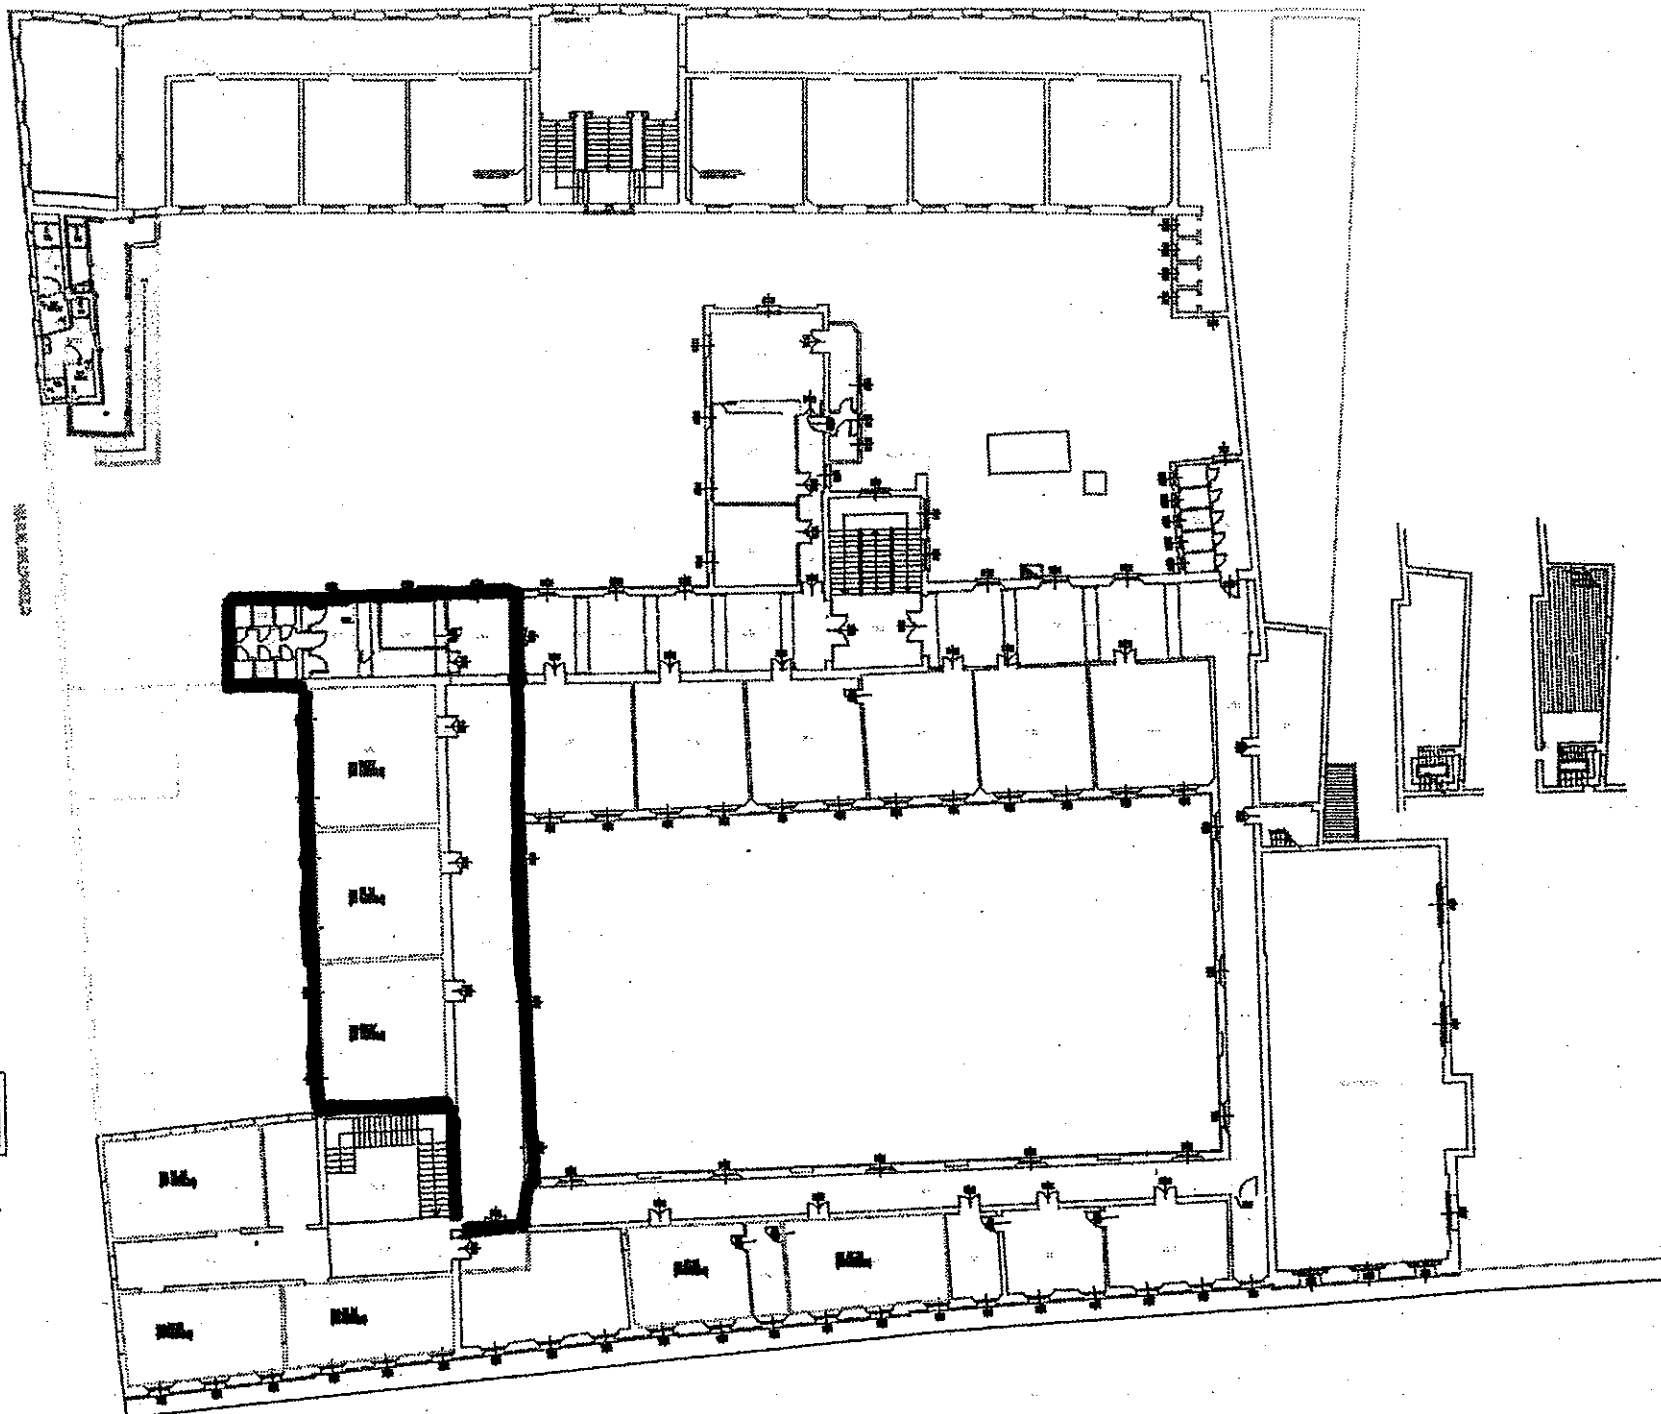

PIANO PRIMO

Tracce N.	Allegato		
SECONDO LOTTO			
PROVINCIA DI RAVENNA - Settore Patrimonio ed Edilizia			
Sistemazione in un'unica sede del Liceo Classico "E. Torricelli" di Faenza con annessa Sezione Scientifica "F. Severi"			
STATO DI FATTO			
Liceo Classico "E. Torricelli" ad edificio ex AUSL			
PIANTE PIANO PRIMO E SECONDO			
Projetto	PROVINCIA DI RAVENNA - Settore Patrimonio ed Edilizia		
Stato	FAENZA - ex Farnelli, ex S. Maria dell'Argine, ex Caffè - Foglio n. 349 Map. n. 27-48		
Progetto			
Collaboratori			
Scala 1:200	Mc	Formato	Stampato