

Agenzia delle Entrate
CATASTO FABBRICATI
Ufficio provinciale di
Ravenna

Dichiarazione protocollo n. RA0066230 del 18/12/2018
Planimetria di u.i.u. in Comune di Faenza
Via Castel Raniero

civ. 32

Compilata da:
Lippi Marco
Iscritto all'albo:
Geometri
Prov. Ravenna


Identificativi Catastali:
Sezione:
Foglio: 187
Particella: 33
Subalterno: 5

Scala 1: 200

N. 01601


PIANO TERRA

H=3.45

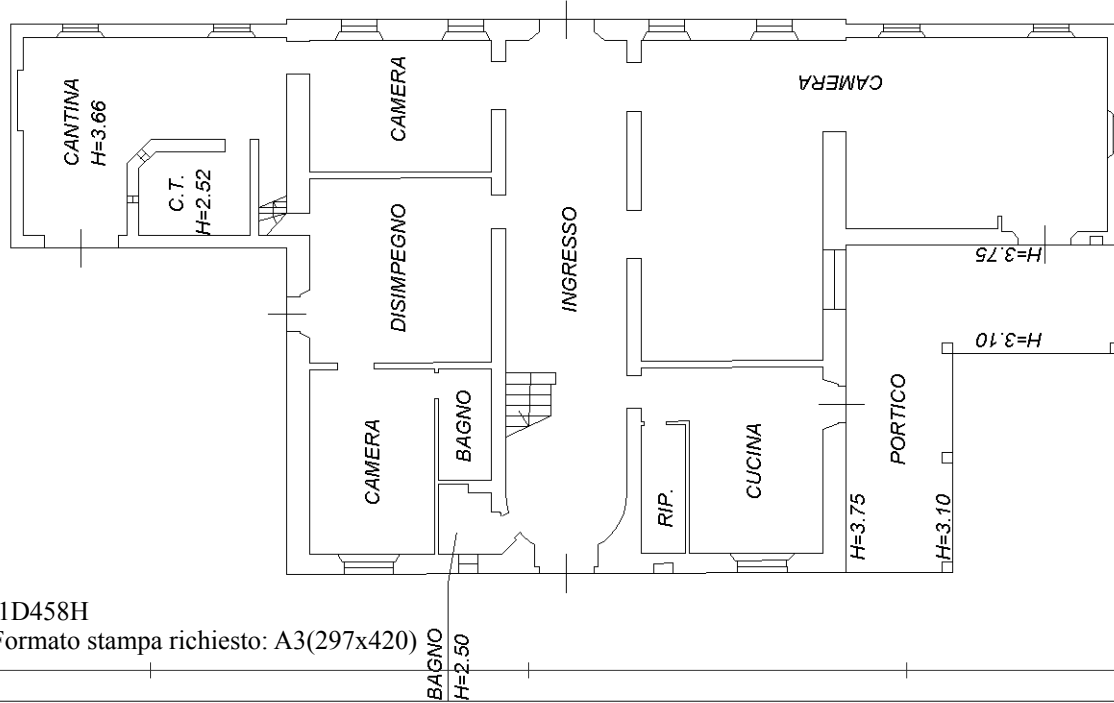

PIANO PRIMO

H=3.45

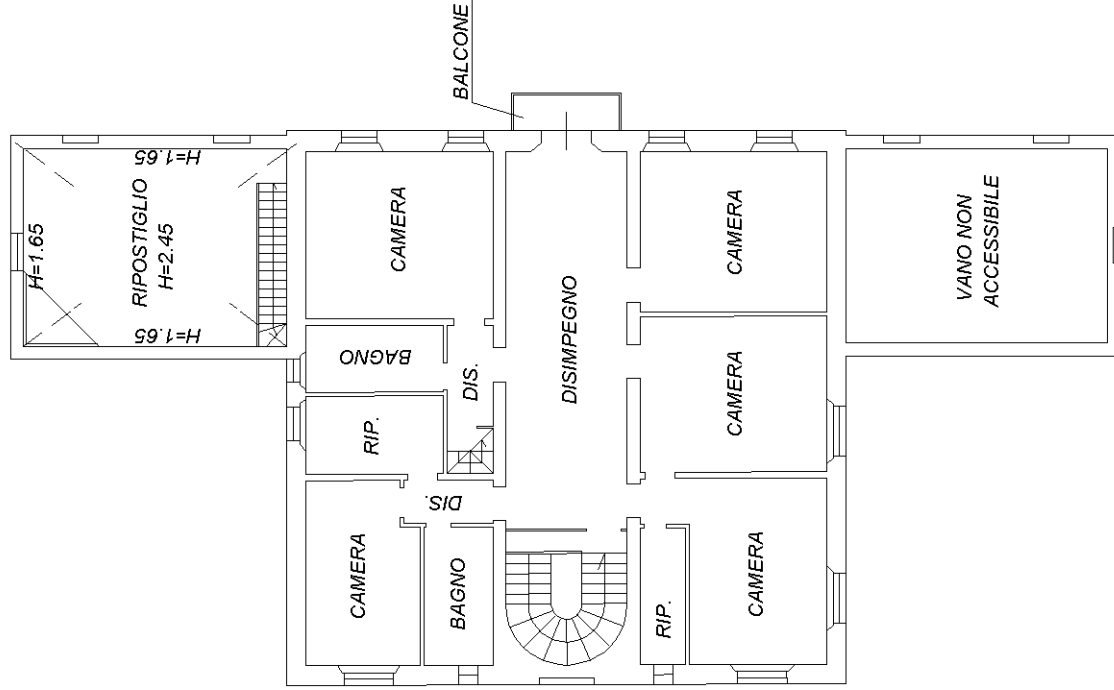

PIANO SECONDO

