

**Agenzia delle Entrate
CATASTO FABBRICATI
Ufficio Provinciale di
Ravenna**

Dichiarazione protocollo n. RA0066449 del 19/12/2018

Planimetria di u.i.u. in Comune di Faenza

Via Castel Raniero

civ. 32

Identificativi Catastali:

Sezione:
Foglio: 187
Particella: 33
Subalterno: 6

Compilata da:
Lippi Marco
Iscritto all'albo:
Geometri


Prov. Ravenna

N. 01601


Scheda n. 1

Scala 1:200

PIANO TERRA

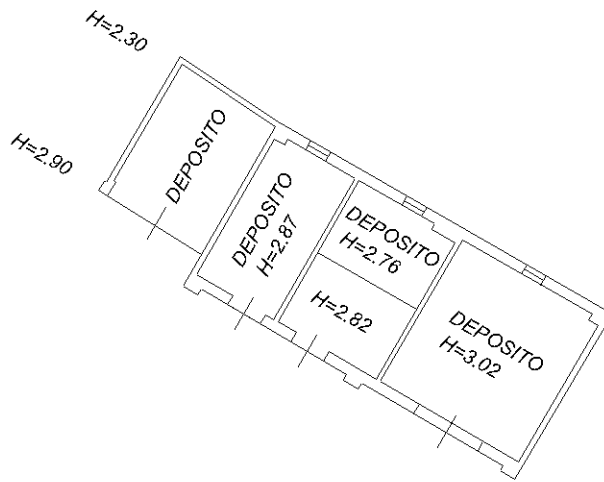

PIANO PRIMO

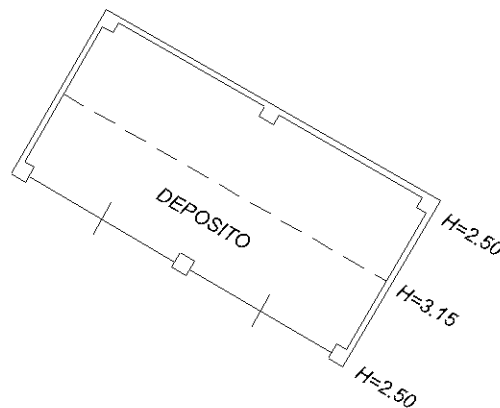

Catasto dei Fabbricati - Situazione al 20/12/2018 - Comune di FAENZA (D458) - < Foglio: 187 - Particella: 33 - Subalterno: 6 >
VIA CASTEL RANIERO n. 32 piano: 1-1;

Ultima planimetria in atti

Data: 20/12/2018 - n. T29316 - Richiedente: _____

Totale schede: 1 - Formato di acquisizione: A4(210x297) - Formato stampa richiesto: A4(210x297)