

Agenzia delle Entrate
CATASTO FABBRICATI
Ufficio Provinciale di
Ravenna




ELABORATO PLANIMETRICO	
Compilato da: Lippi Marco	
Iscritto all'albo: Geometri	
Prov. Ravenna	N. 01601

Comune di Faenza	Protocollo n. RA0066449 del 19/12/2018
Sezione: Foglio: 187 Particella: 33	Tipo Mappale n. 63370 del 05/12/2018


Dimostrazione grafica dei subalterni Scala 1 : 500

PIANO TERRA

PIANO PRIMO

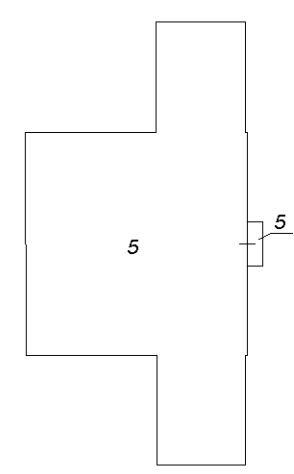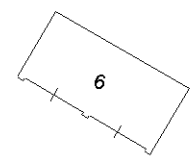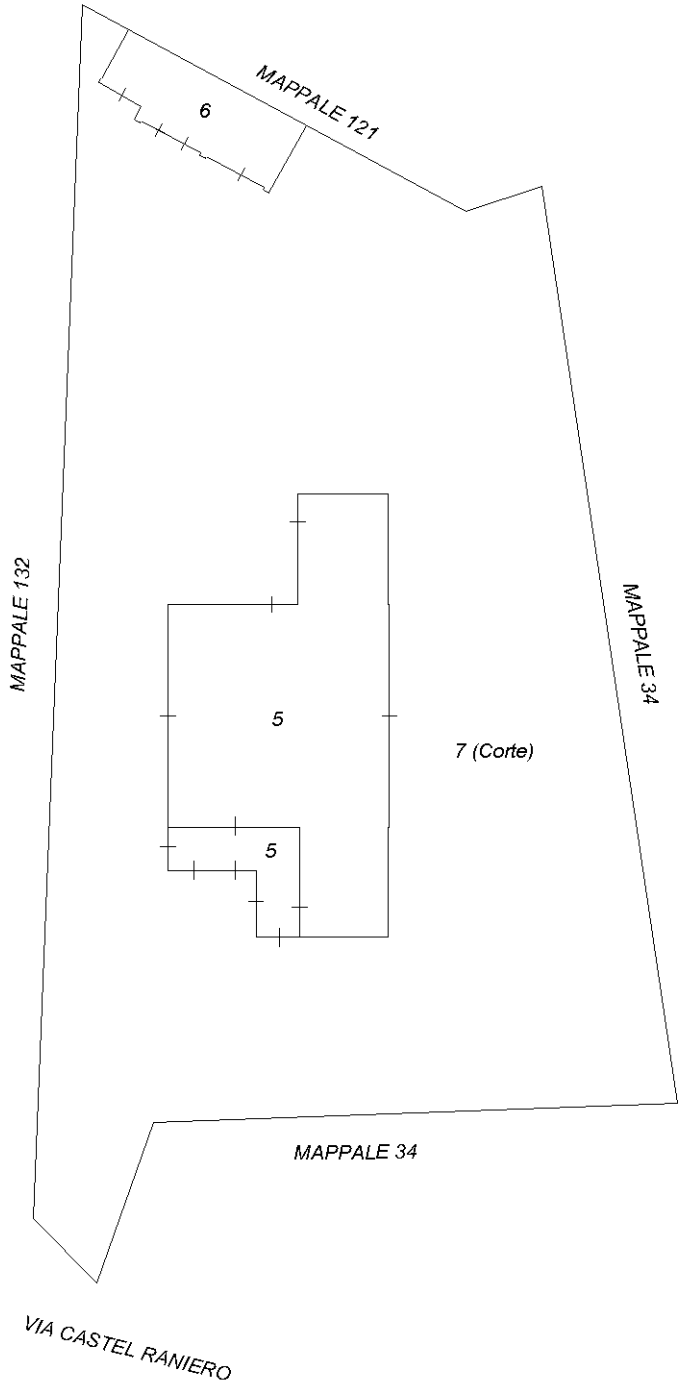

PIANO SECONDO

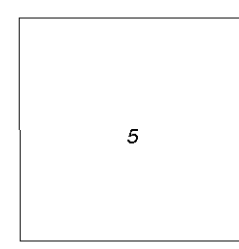

Ultima planimetria in atti

Catasto dei Fabbricati - Situazione al 20/12/2018 - Comune di FAENZA (D458) - < Foglio: 187 - Particella: 33 - Elaborato planimetrico >

Agenzia delle Entrate
CATASTO FABBRICATI
Ufficio Provinciale di
Ravenna


ELABORATO PLANIMETRICO

Compilato da:
Lippi Marco
Iscritto all'albo:
Geometri
Prov. Ravenna N. 01601

Comune di Faenza Protocollo n. RA0066449 del 19/12/2018
Sezione: Foglio: 187 Particella: 33 Tipo Mappale n. 63370 del 05/12/2018

Dimostrazione grafica dei subalterni Scala 1 : 500

PIANO TERRA
ENTITA' TIPOLOGICHE

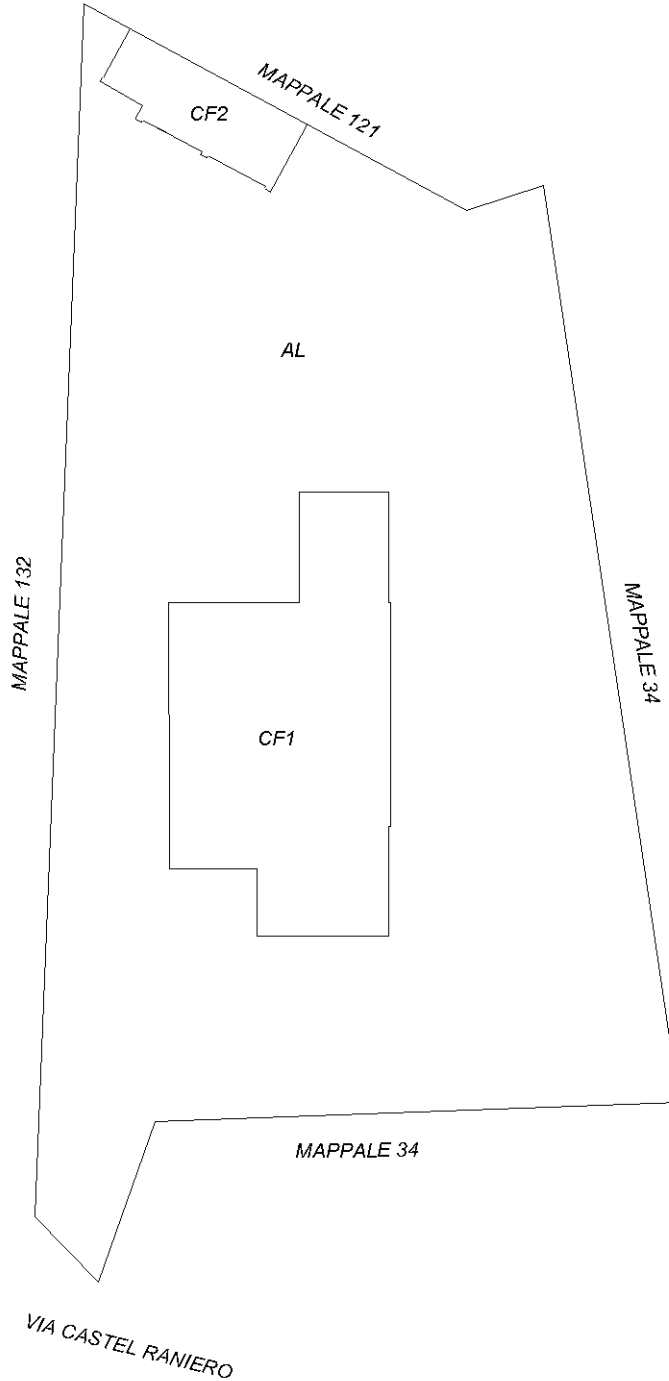

Catasto dei Fabbricati - Situazione al 20/12/2018 - Comune di FAENZA (D458) - < Foglio: 187 - Particella: 33 - Elaborato planimetrico >



Ultima planimetria in atti