

COMUNE DI FAENZA
VARIANTE AL PIANO PARTICOLAREGGIATO DI
INIZIATIVA PRIVATA - SCHEDA N. 151
AREA "ITALGAS" VIA MALPIGHI - VIA RIGHI

Utilizzatore ed edito: **AREA "ITALGAS" - Faenza (RA) - Fg. 115 Mapp. 67-501-504-575-575-579**
 Via Antonio Ferrini - Faenza (RA) - P. IVA 00082020397
 Proprietari/Comitanti: **CMCS SOC. COOP. - Via Righi, 52 - 48018 Faenza (RA) - P. IVA 00082020397**

PROGETTO
Rete illuminazione pubblica - Cablaggio
Opere edili

GIUGNO 2013
09.1V


COOPROGETTO arch. Alessandro Bucchi
 architettura ingegneria servizi
 via Saverio, 18 - 48013 Faenza (RA) - tel. 0545/222771 - fax 0545/21025
 via Saverio, 18 - 48013 Faenza (RA) - tel. 0545/222771 - fax 0545/21025
 via Saverio, 18 - 48013 Faenza (RA) - tel. 0545/222771 - fax 0545/21025

Progettista Operatore:
Per. Ing. Giuliano Rambelli - Studio Energia


Prodotto e pubblicato
 dal Comune di Faenza - P.zza S. Maria, 1 - 48100 Faenza (RA) - Tel. 0545/427000
 P. IVA 00106020397 - C.F. 03006160397 - C.A.B. 03006160397 - C.A.P. 48100
 P. IVA 00106020397 - C.F. 03006160397 - C.A.B. 03006160397 - C.A.P. 48100
 Verificato al Piano Particolareggiato 45973 del 13/12/2011 - C.IMP. 06/02 Protocollo 49/2010

TUTTI I DIRITTI SONO RISERVATI, OGNI RIPRODUZIONE, ANCHE PARZIALE, DEI SEGNALE, DISegni E FIGURE ALTERNATIVE ALLE DUE È VIETATA.

SUPERFICI DI PROGETTO DESTINATE A STANDARD

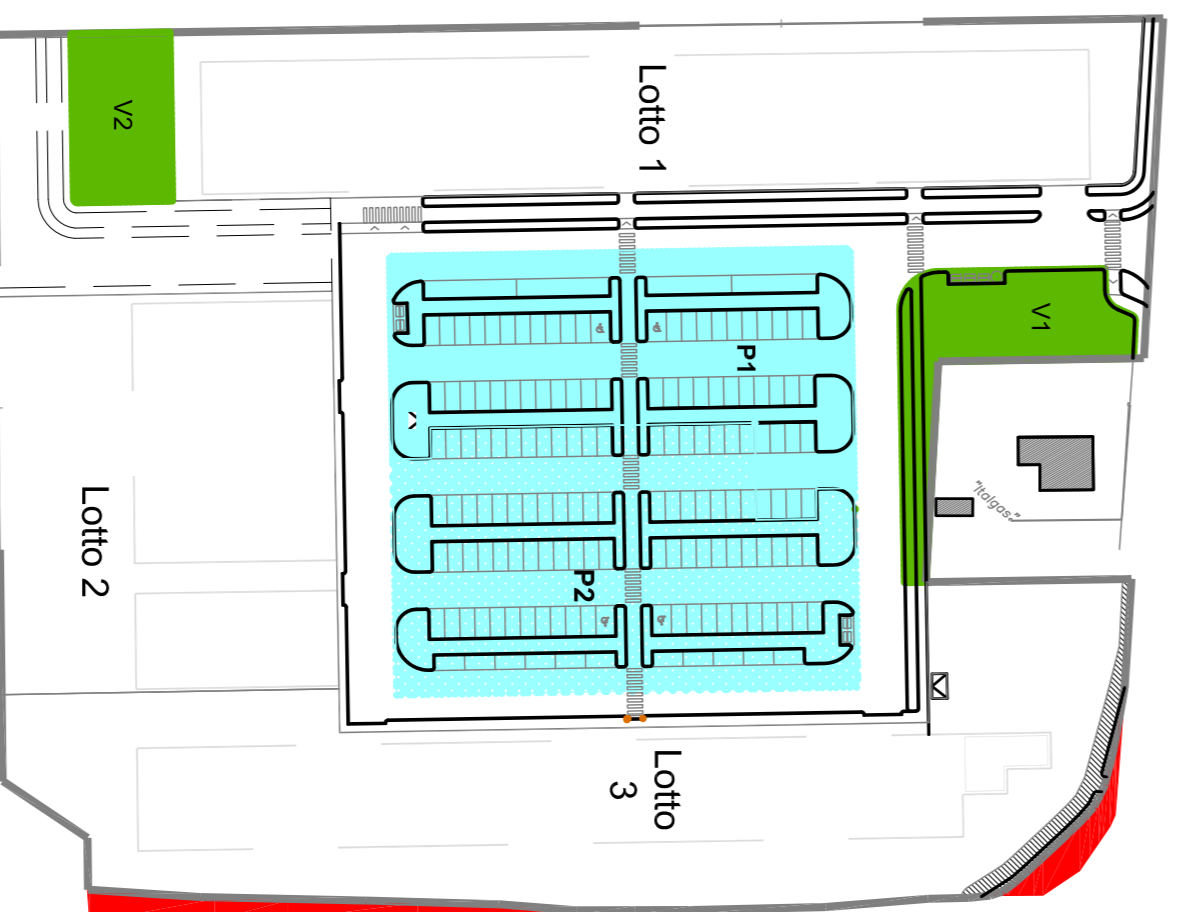


- AREE GIÀ CEDUTE AL COMUNE CONTEGGIATE COME STANDARD
 - AREE PUBBLICHE CONTEGGIATE COME STANDARD
 - AREE PRIVATE DI USO PUBBLICO CONTEGGIATE COME STANDARD
 - AREE CONTEGGIATE COME STANDARD
- 2430 mq
 375 mq
 3092 mq
 7089 mq
- 453 mq
- V1 = verde privato di uso pubblico
 V2 = verde privato di uso pubblico

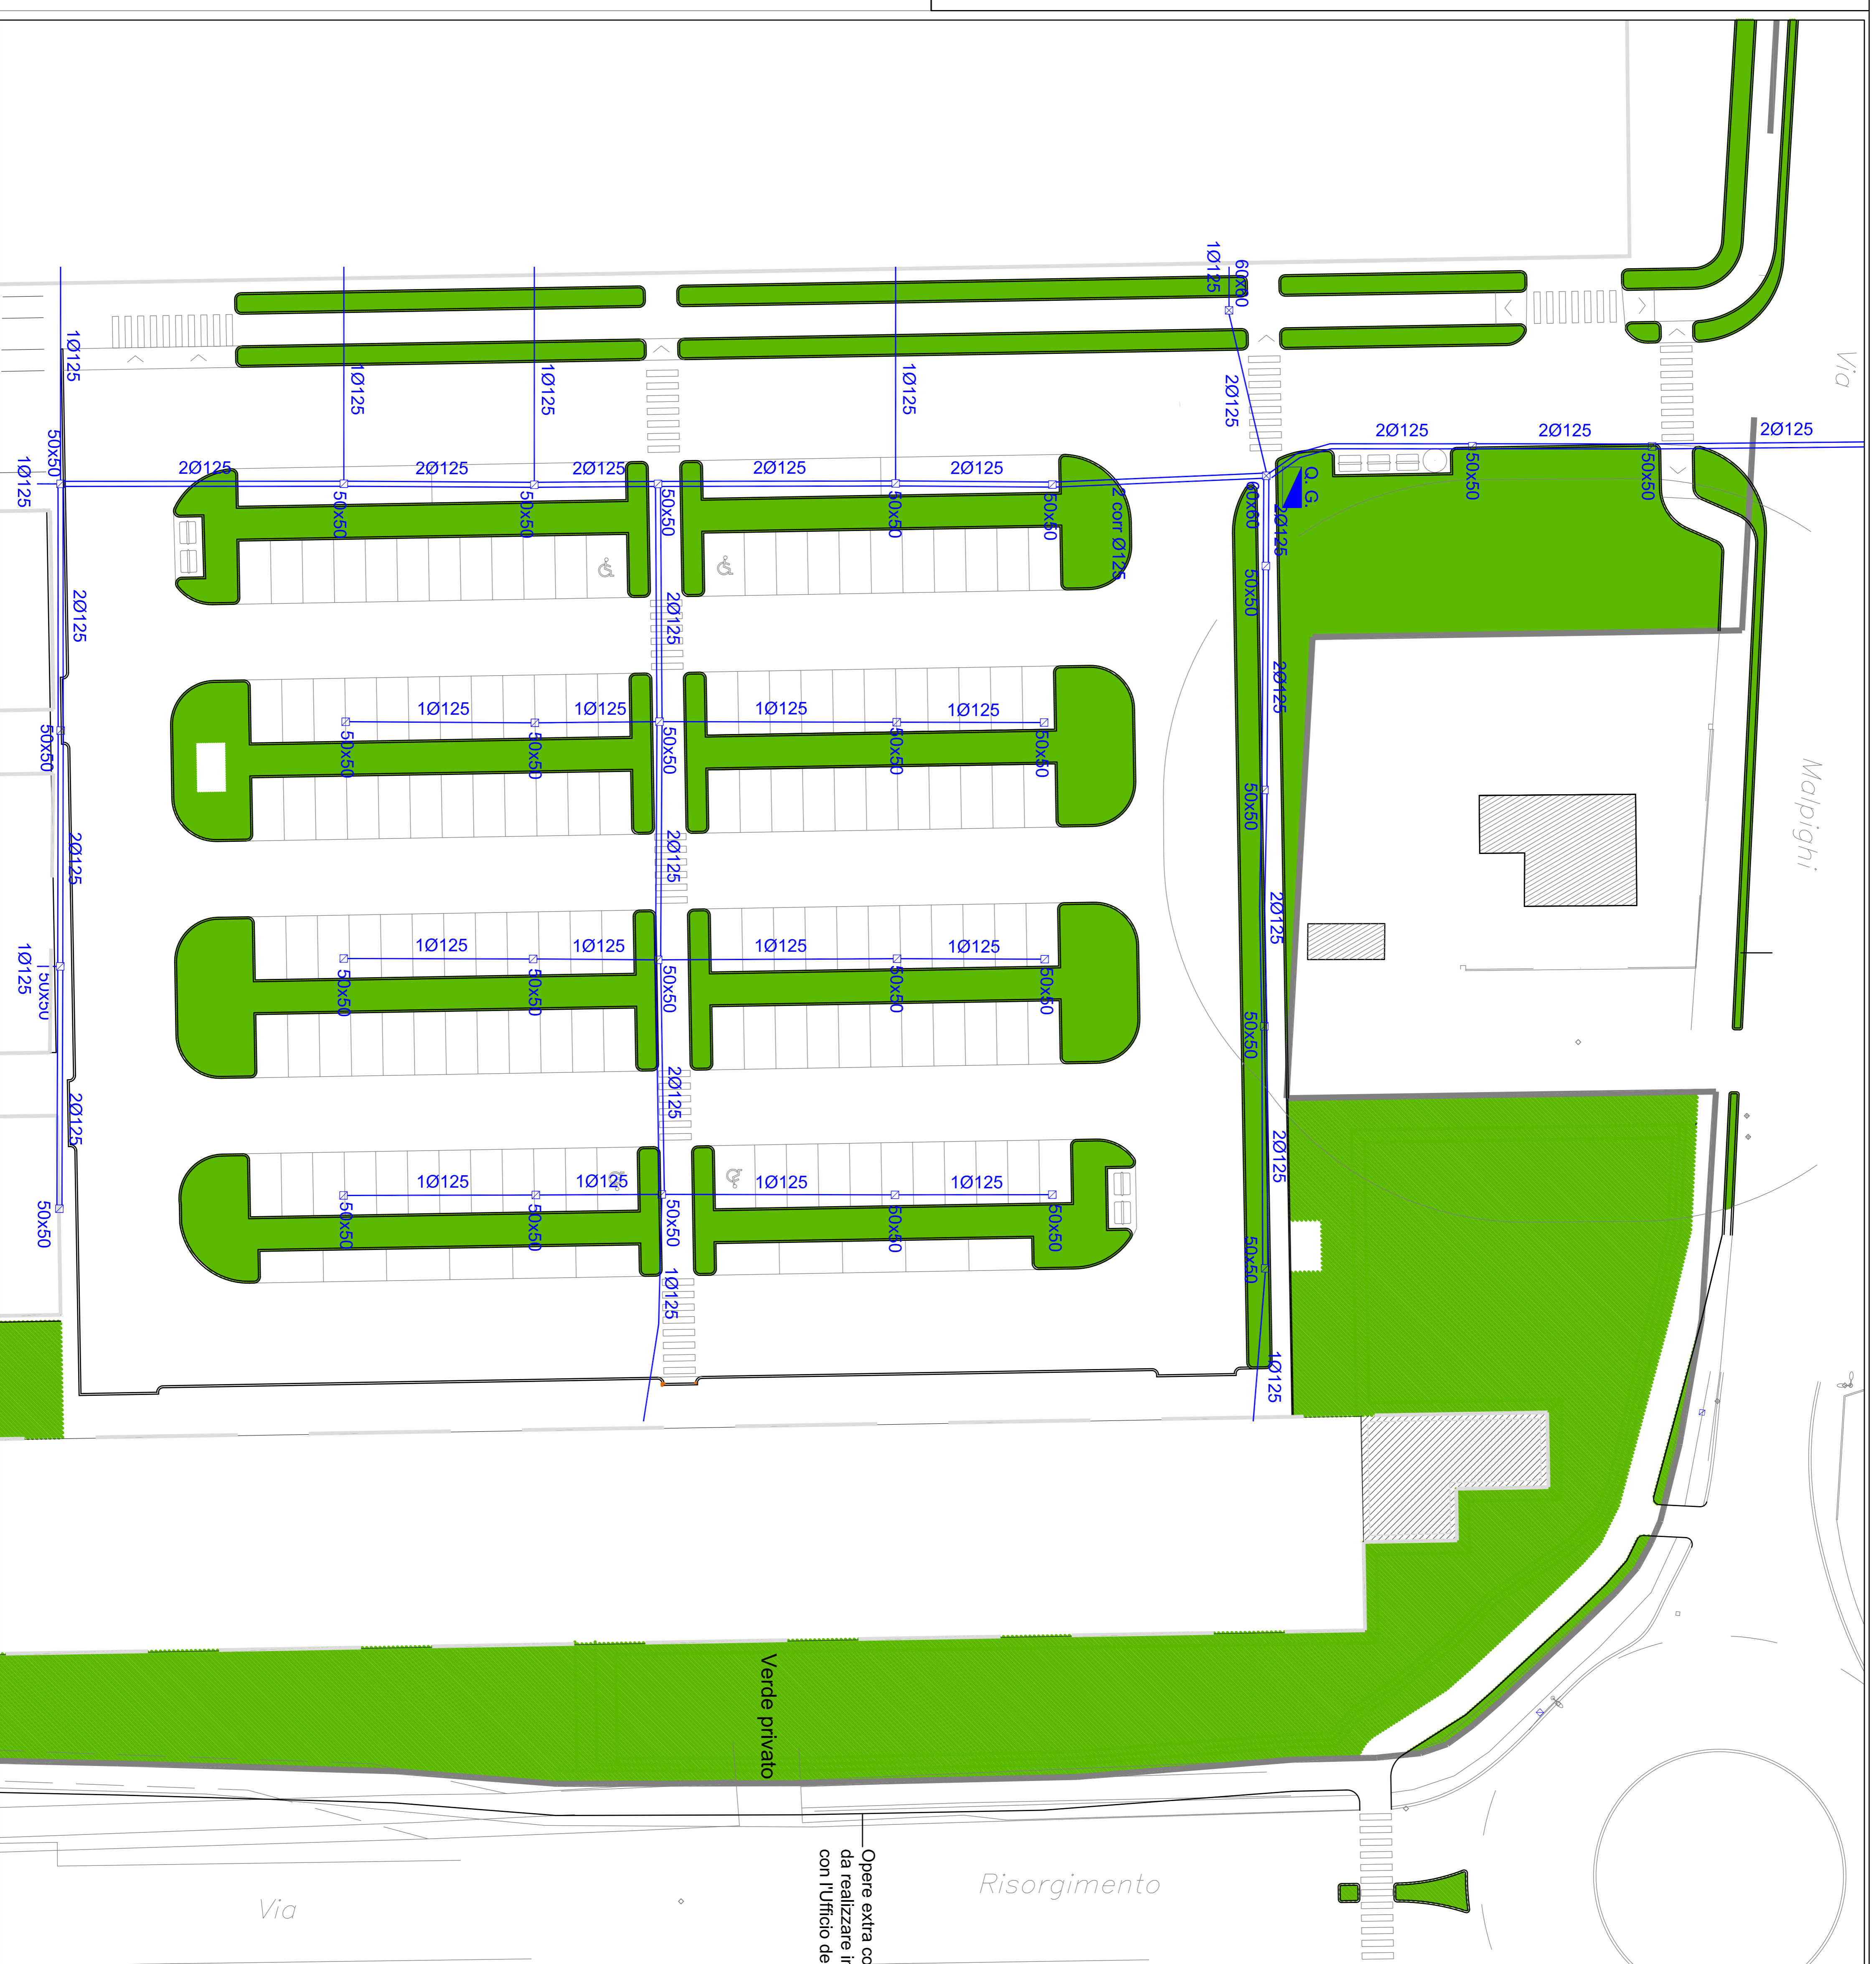


Opere extra con
 da realizzare in
 con l'Ufficio del

LEGENDA RETE ILLUMINAZIONE PUBBLICA	DESCRIZIONE
	Cavo cavo interrotto linea illuminazione pubblica Ø125
	Cavo cavo interrotto linea fare attive Ø125
	Pozzetto ispezionabile 50x50 (diam. interno) con chiusura in ghisa cromata
	Punto inserimento palo da 5,5m
	Quadro generale
	Cavo cavo interrotto linea illuminazione pubblica esistente
	Pozzetto ispezionabile esistente
	Punto inserimento palo esistente

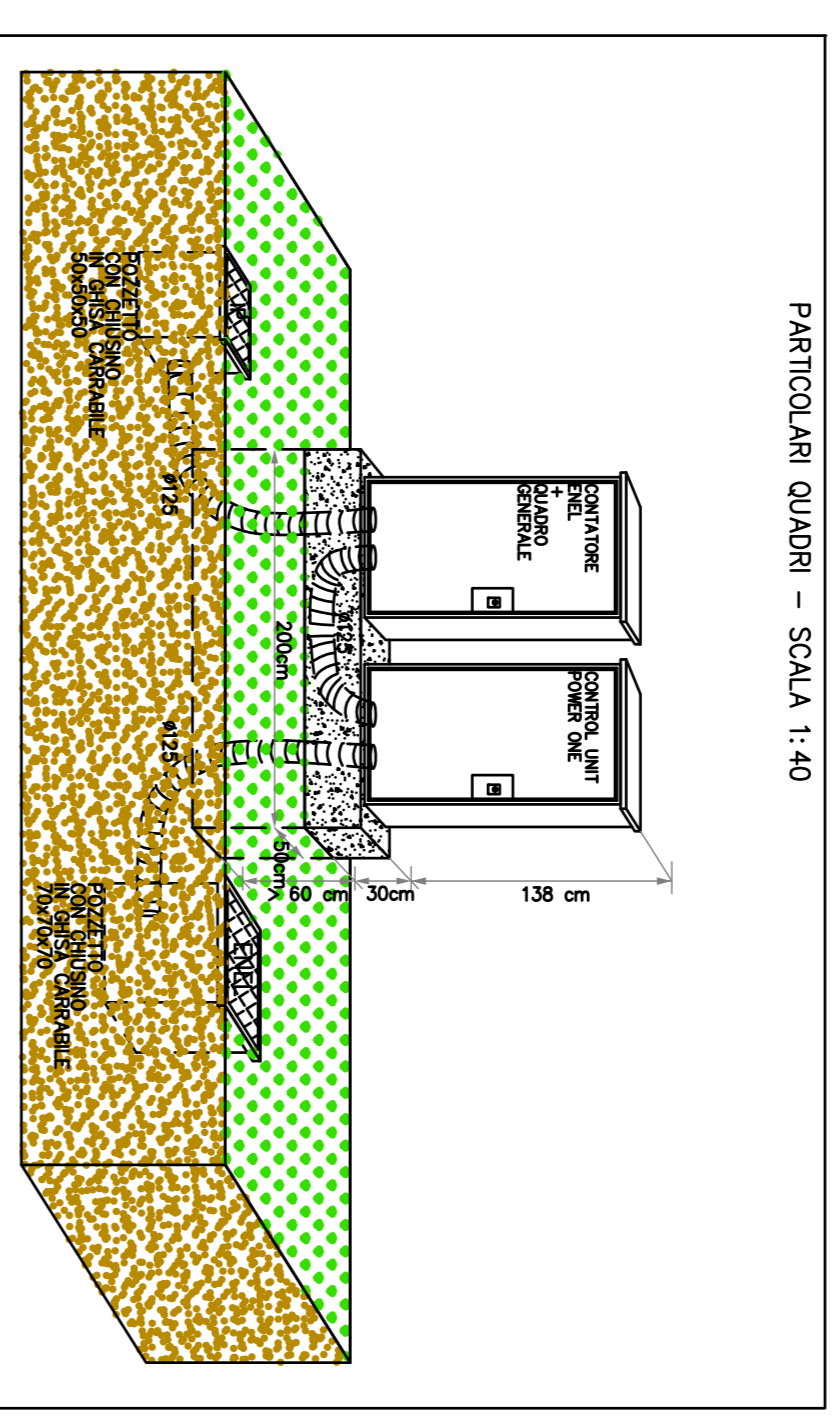

PARTICOLARE INTERAMENTO CAVODOTTI
 SOTTO LA CARREGGIA - SCALA 1:20

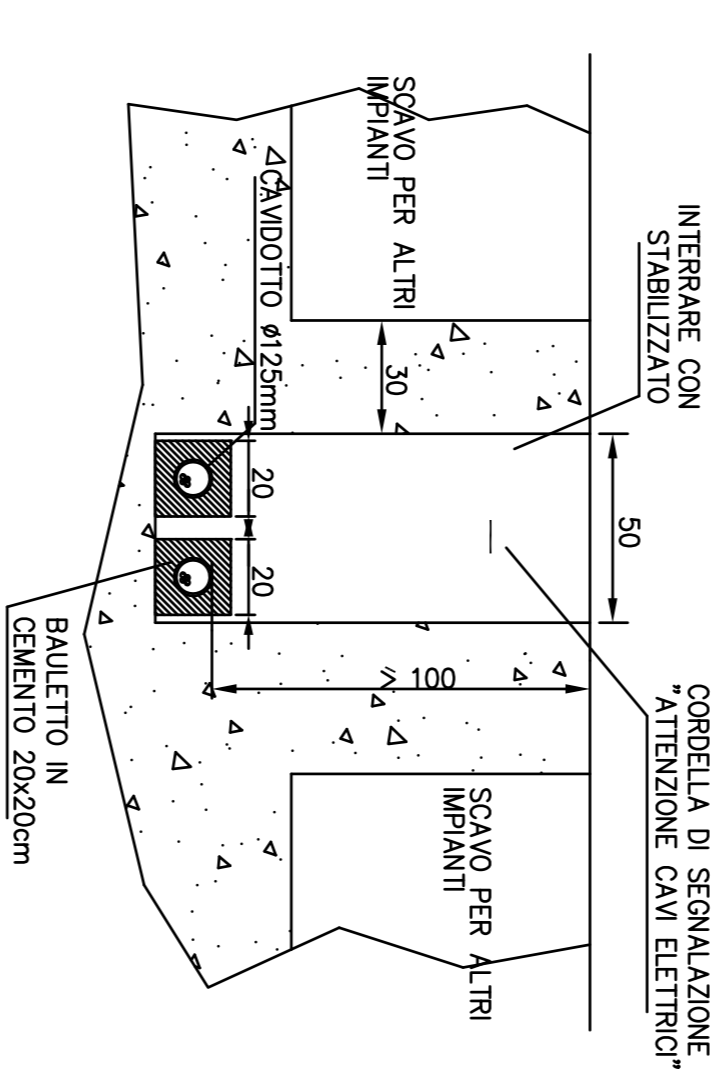

PARTICOLARE INTERAMENTO CAVODOTTI
 FUORI DALLA CARREGGIA - SCALA 1:20

