

Ente gestore: **ACER** AZIENDA CASA EMILIA-ROMAGNA DELLA PROVINCIA DI RAVENNA  
 CF e P.IVA 0089700396 V.le Farini, 26 - 48121 Ravenna  
 tel. 0544 210111 - fax 0544 34146 - info@acerravenna.it

Ente proprietario: **COMUNE DI FAENZA**  
 Piazza del Popolo n. 31 - C.A.P. 48018  
 Telefono 0546691111 - Fax 0546691499

GRUPPO DI PROGETTAZIONE:  
 Progettista Architettonico e coordinamento  
 Ing. Elisabetta Rivola (A.C.E.R.)  
 Progettista Impianti elettrici e meccanici  
 Ing. Salvatore Pillitteri (A.C.E.R.)  
 Progettista Strutture  
 Ing. Cangini Daniele  
 Coordinamento sicurezza:  
 Ing. Salvatori Muzio

**PROGETTO DI RIQUALIFICAZIONE EDILIZIA RESIDENZIALE PUBBLICA**  
 DEMOLIZIONE E RICOSTRUZIONE DI EDIFICIO SITO IN VIA PONTE ROMANO, 28 - FAENZA (RA)  
 REALIZZAZIONE DI 6 ALLOGGI DI EDILIZIA RESIDENZIALE PUBBLICA

**PROGETTO DEFINITIVO/ESECUTIVO 2° STRALCIO**

File name: ESEC\_MECCANICI AGOSTO 2017.dwg | Designatore: Ing. S. Pillitteri | Scale grafiche: 1:50

**PROGETTO IMPIANTO RISCALDAMENTO**  
 Pianta, schema altimetrico


IM.02

Emissione 12/04/16 | Agg. 25/07/16 | Agg. 24/11/16 | Agg. 01/08/17


**LEGENDA SIMBOLI UTILIZZATI**

- Tubazione MANDATA
- Tubazione RITORNO
- Circuiti pannelli radianti TUBO 17/13 PE-XC
- Cassetta derivazione U.I.
- Radiatore IRSAP NOVO


Riserve all'interno delle travi in tubo di PVC

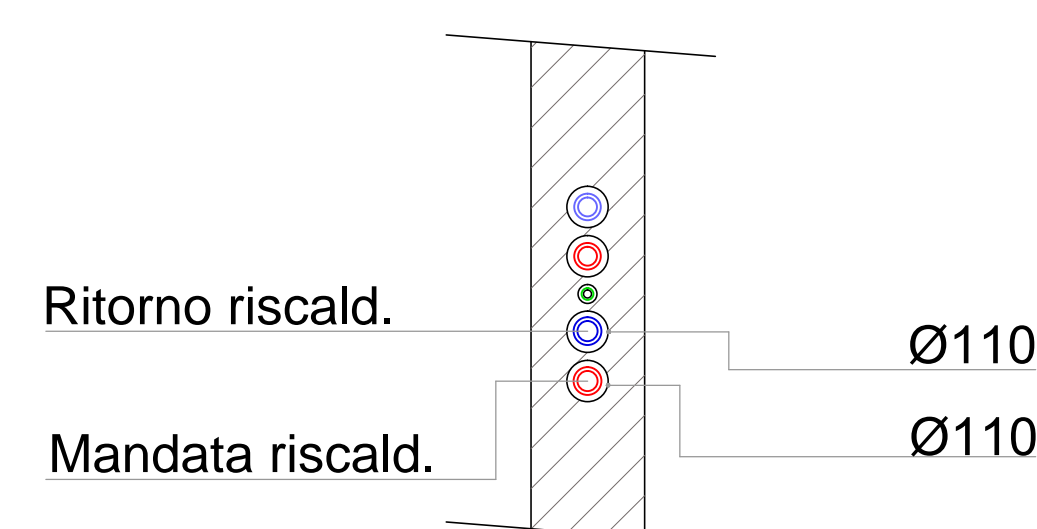







Note alla realizzazione:  
 La distribuzione all'interno della U.I. è in tubo multistrato, nei diametri indicati nella pianta.  
 I raccordi, tee, curve sono protetti da nastro catramato

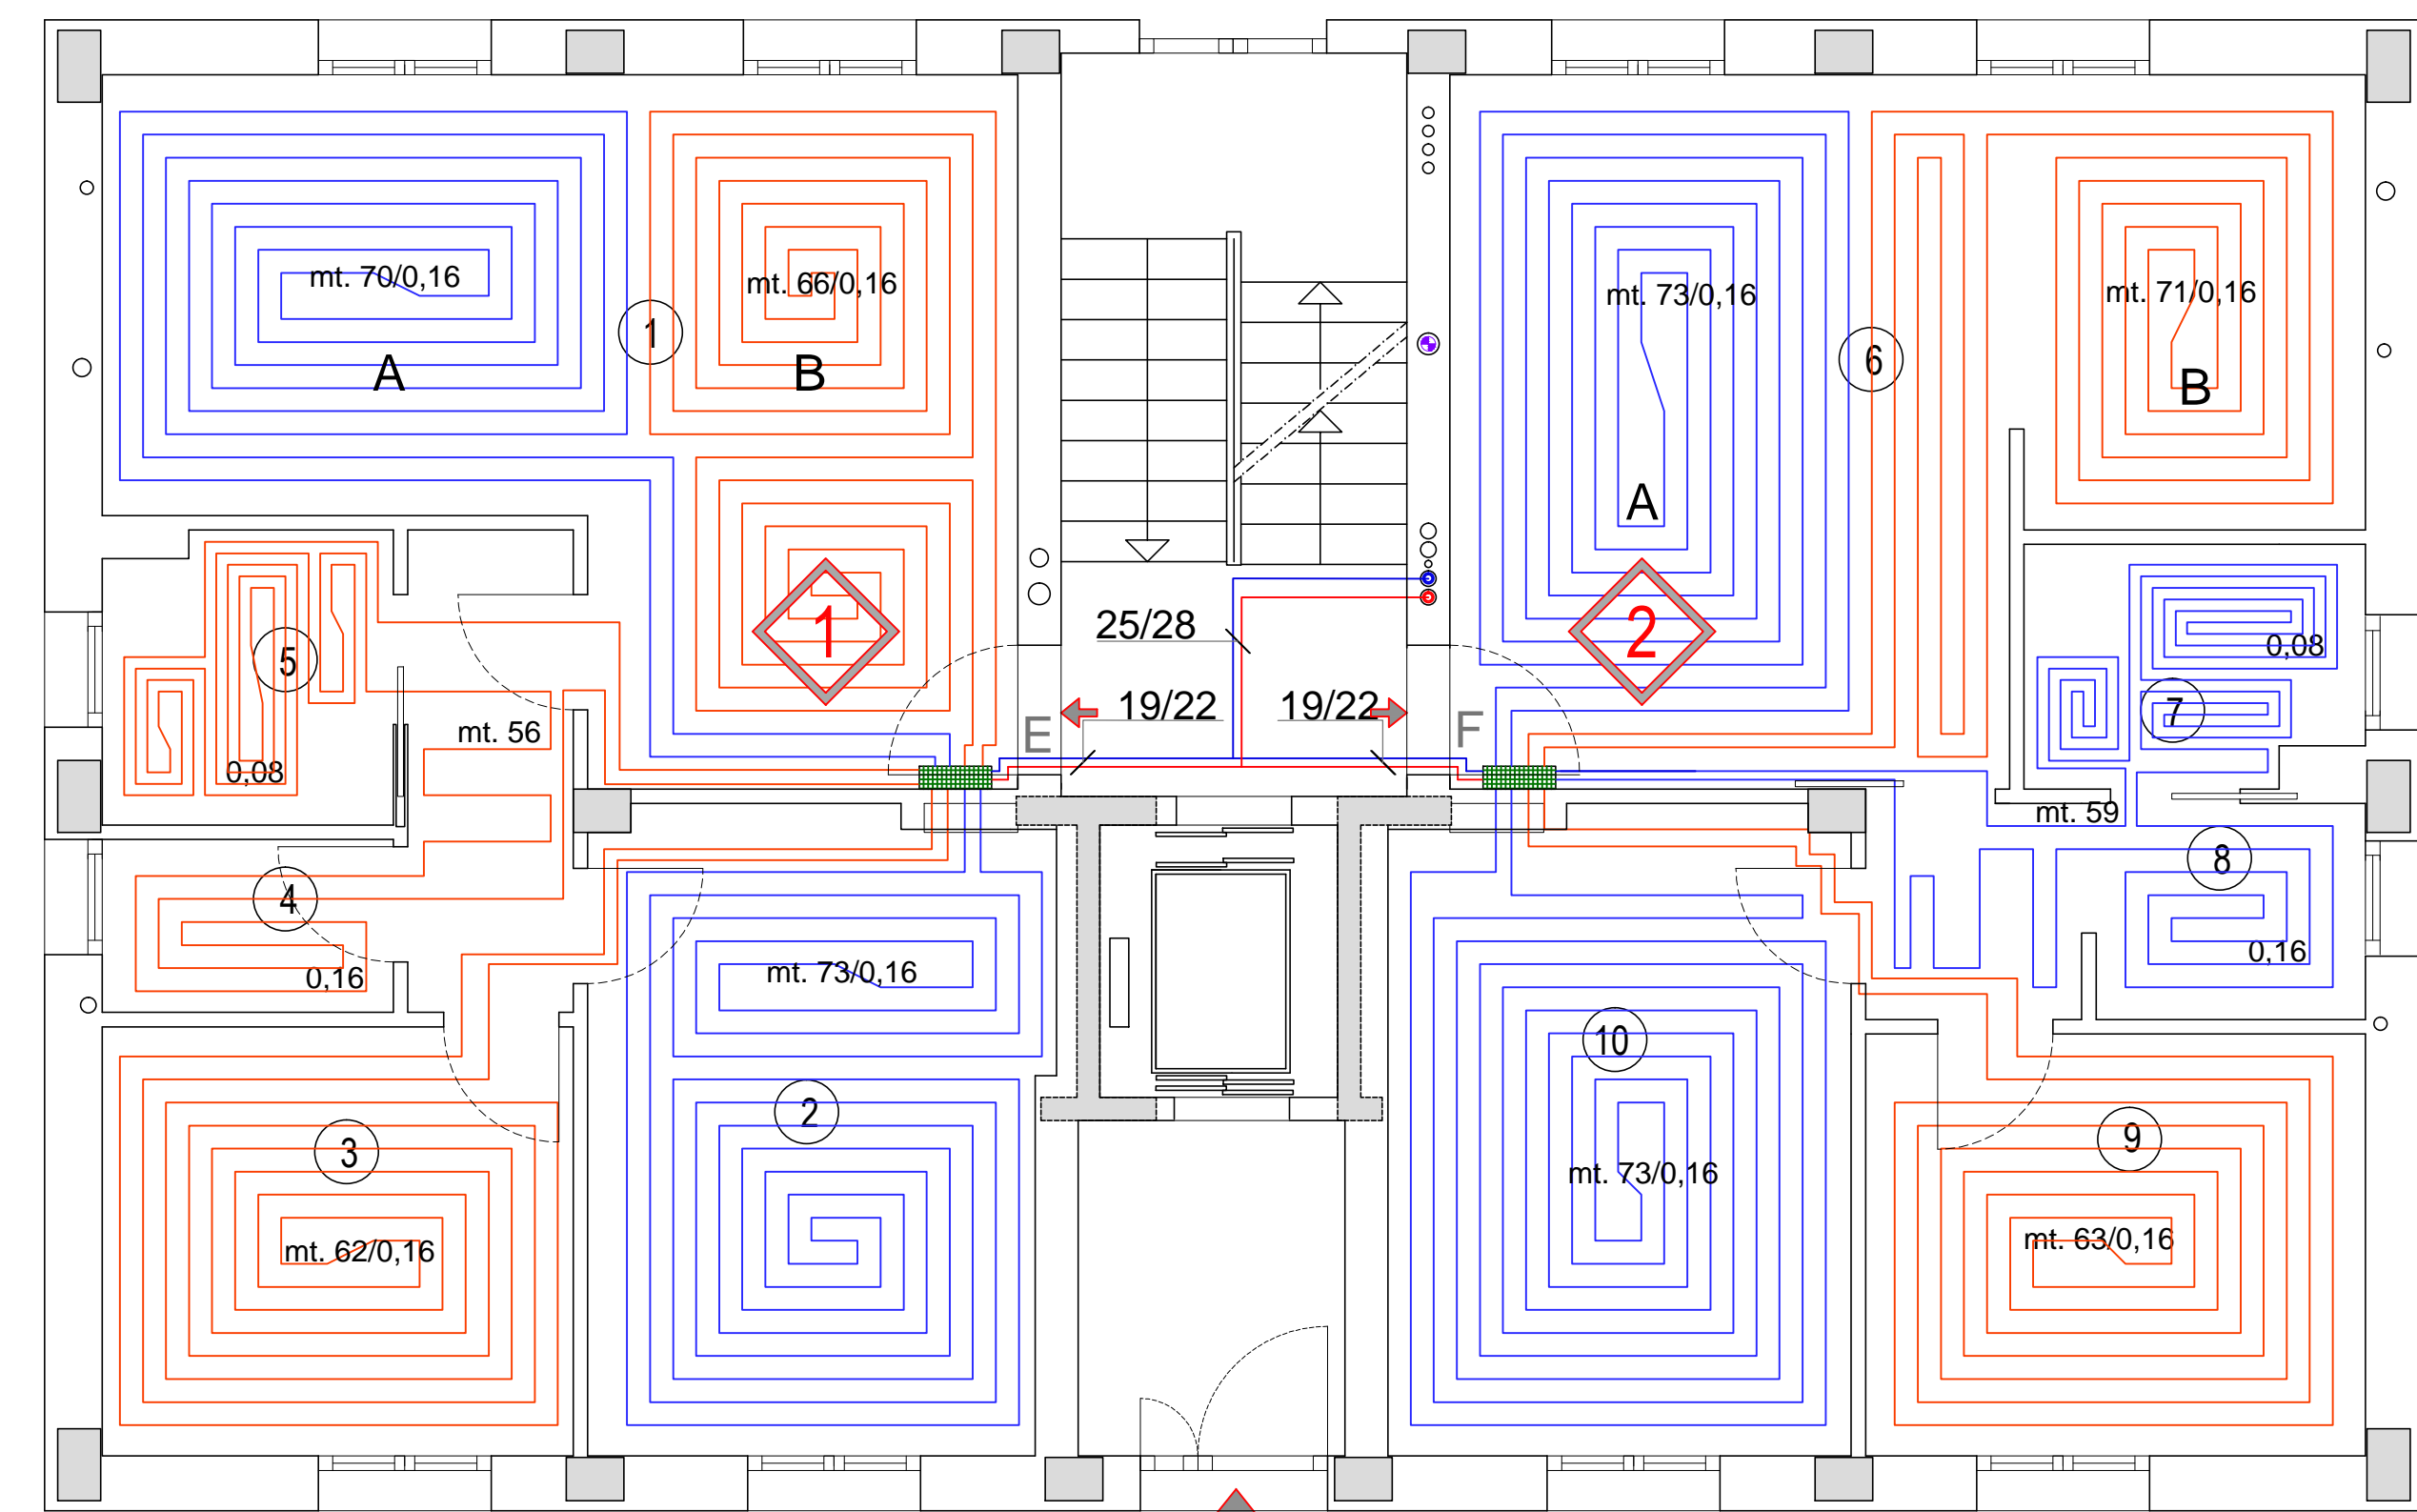


PIANO RIALZATO

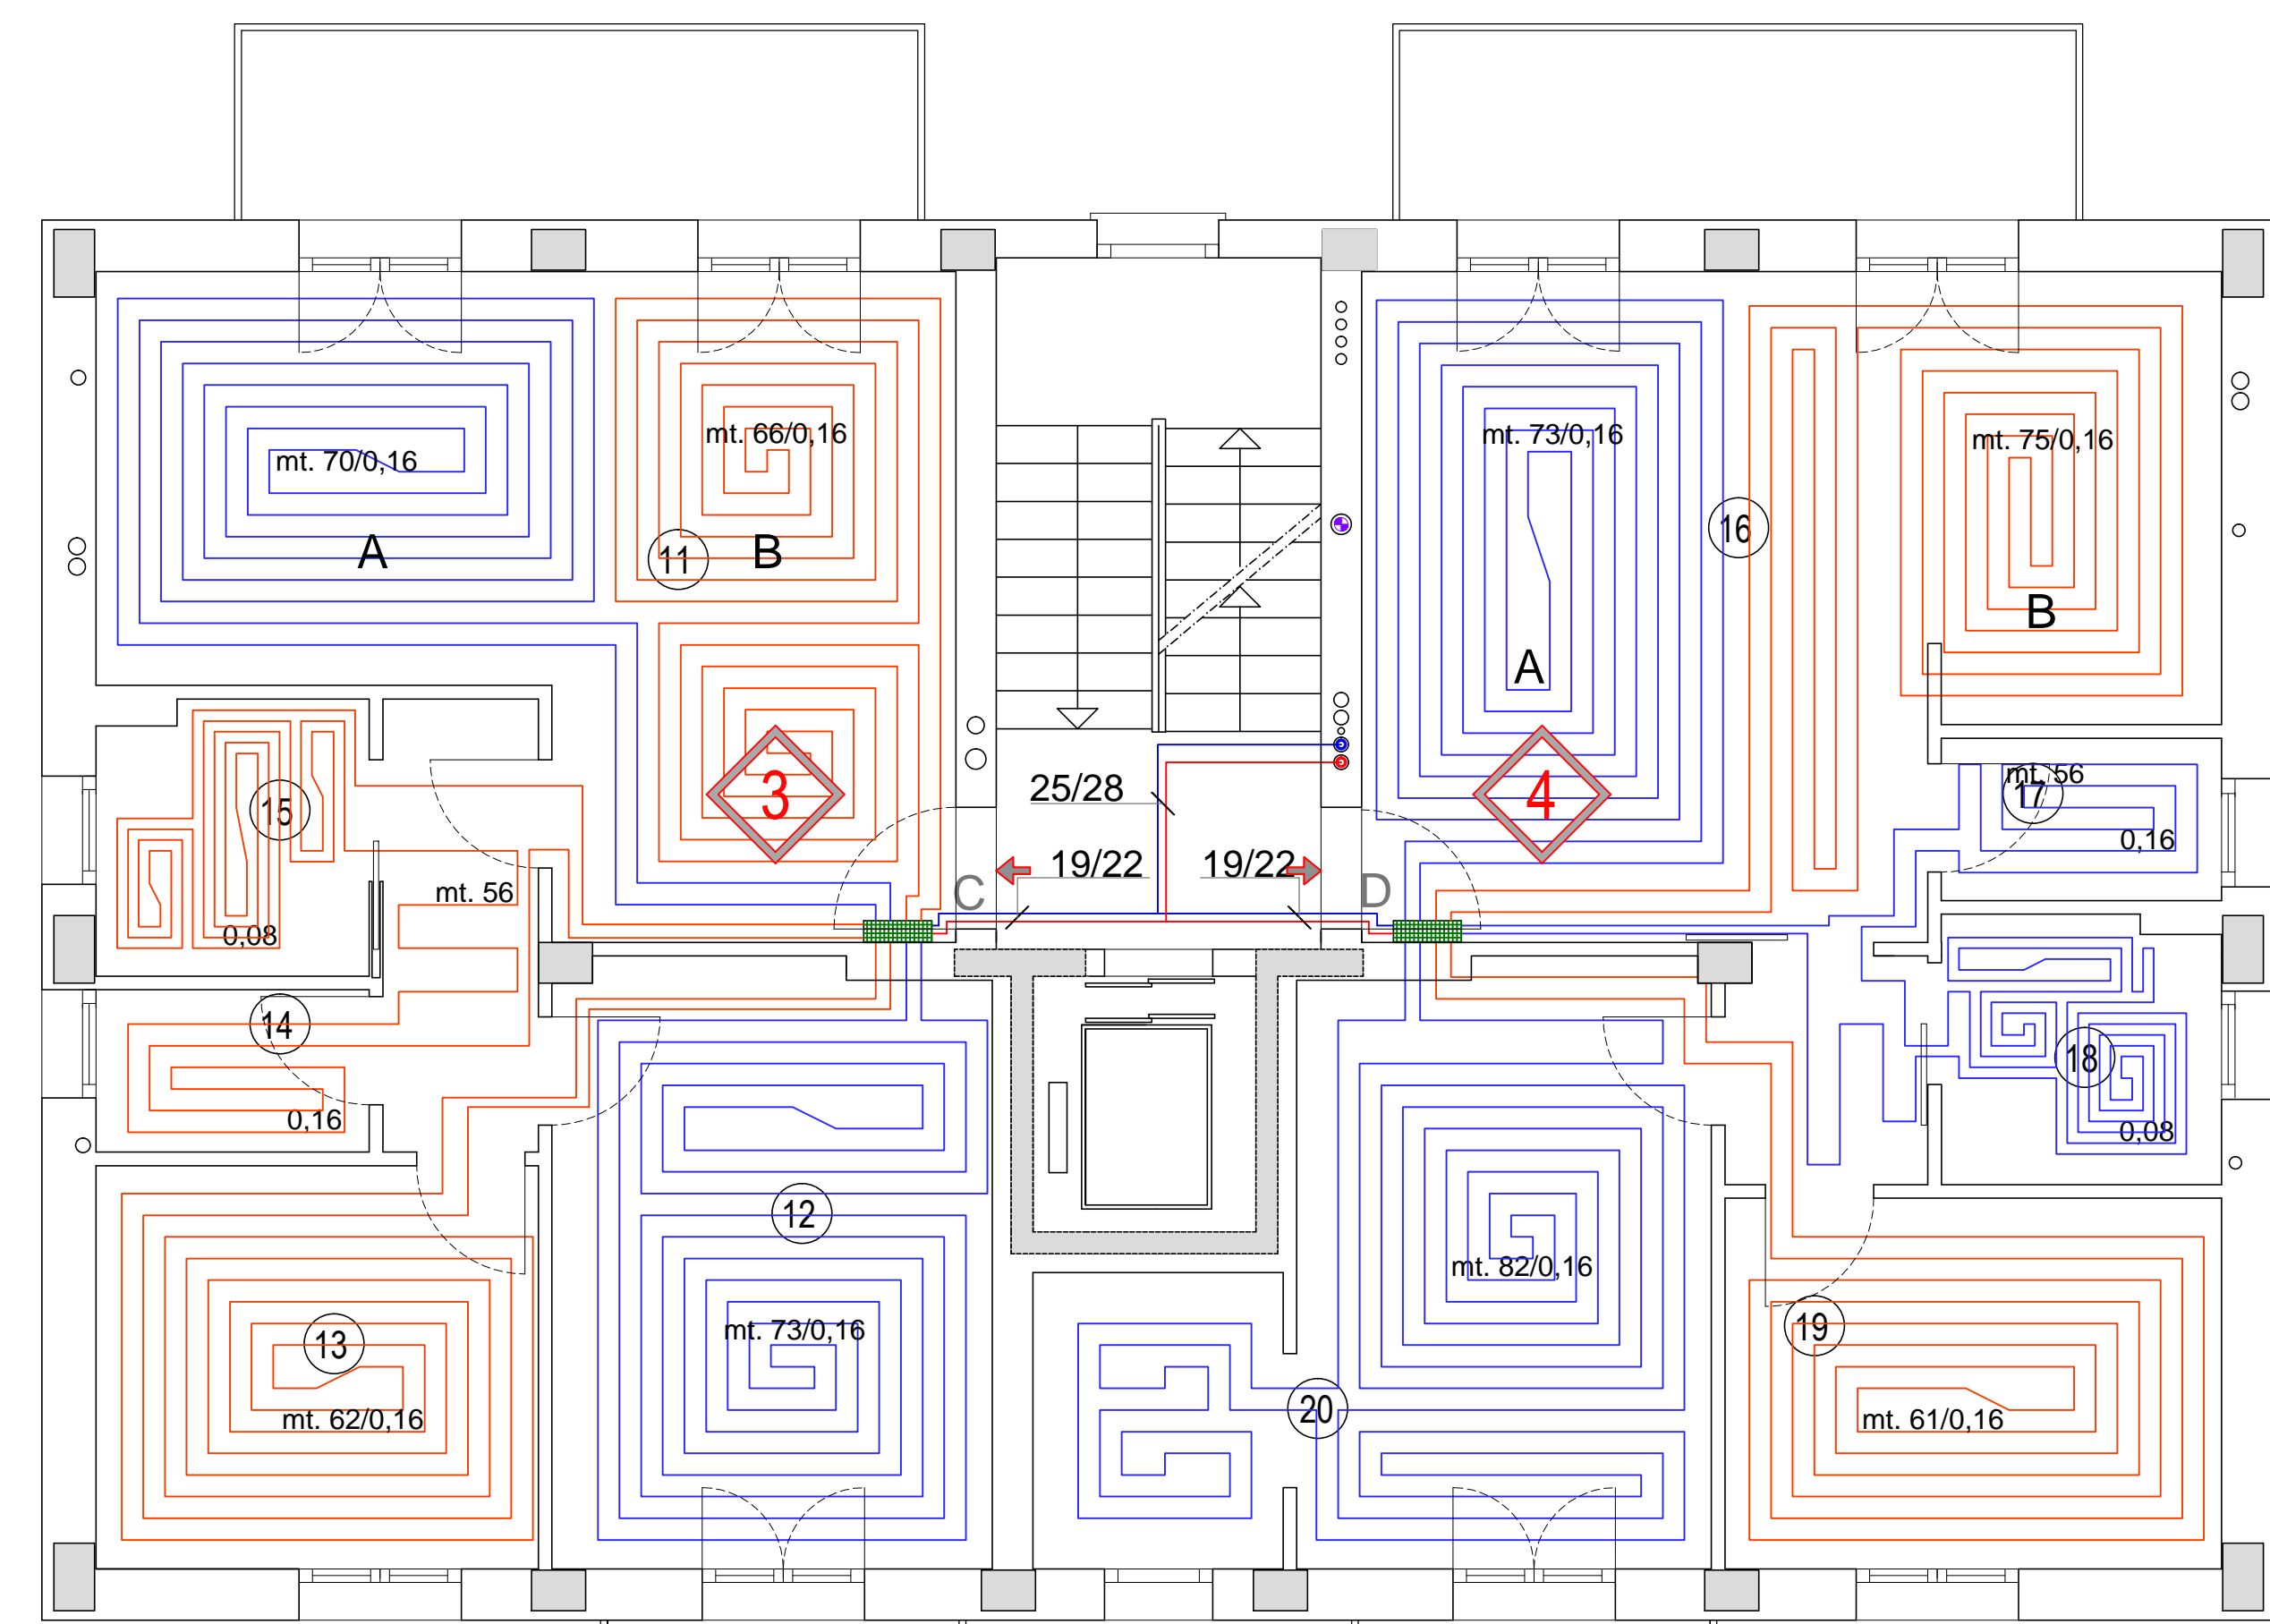


PIANO PRIMO

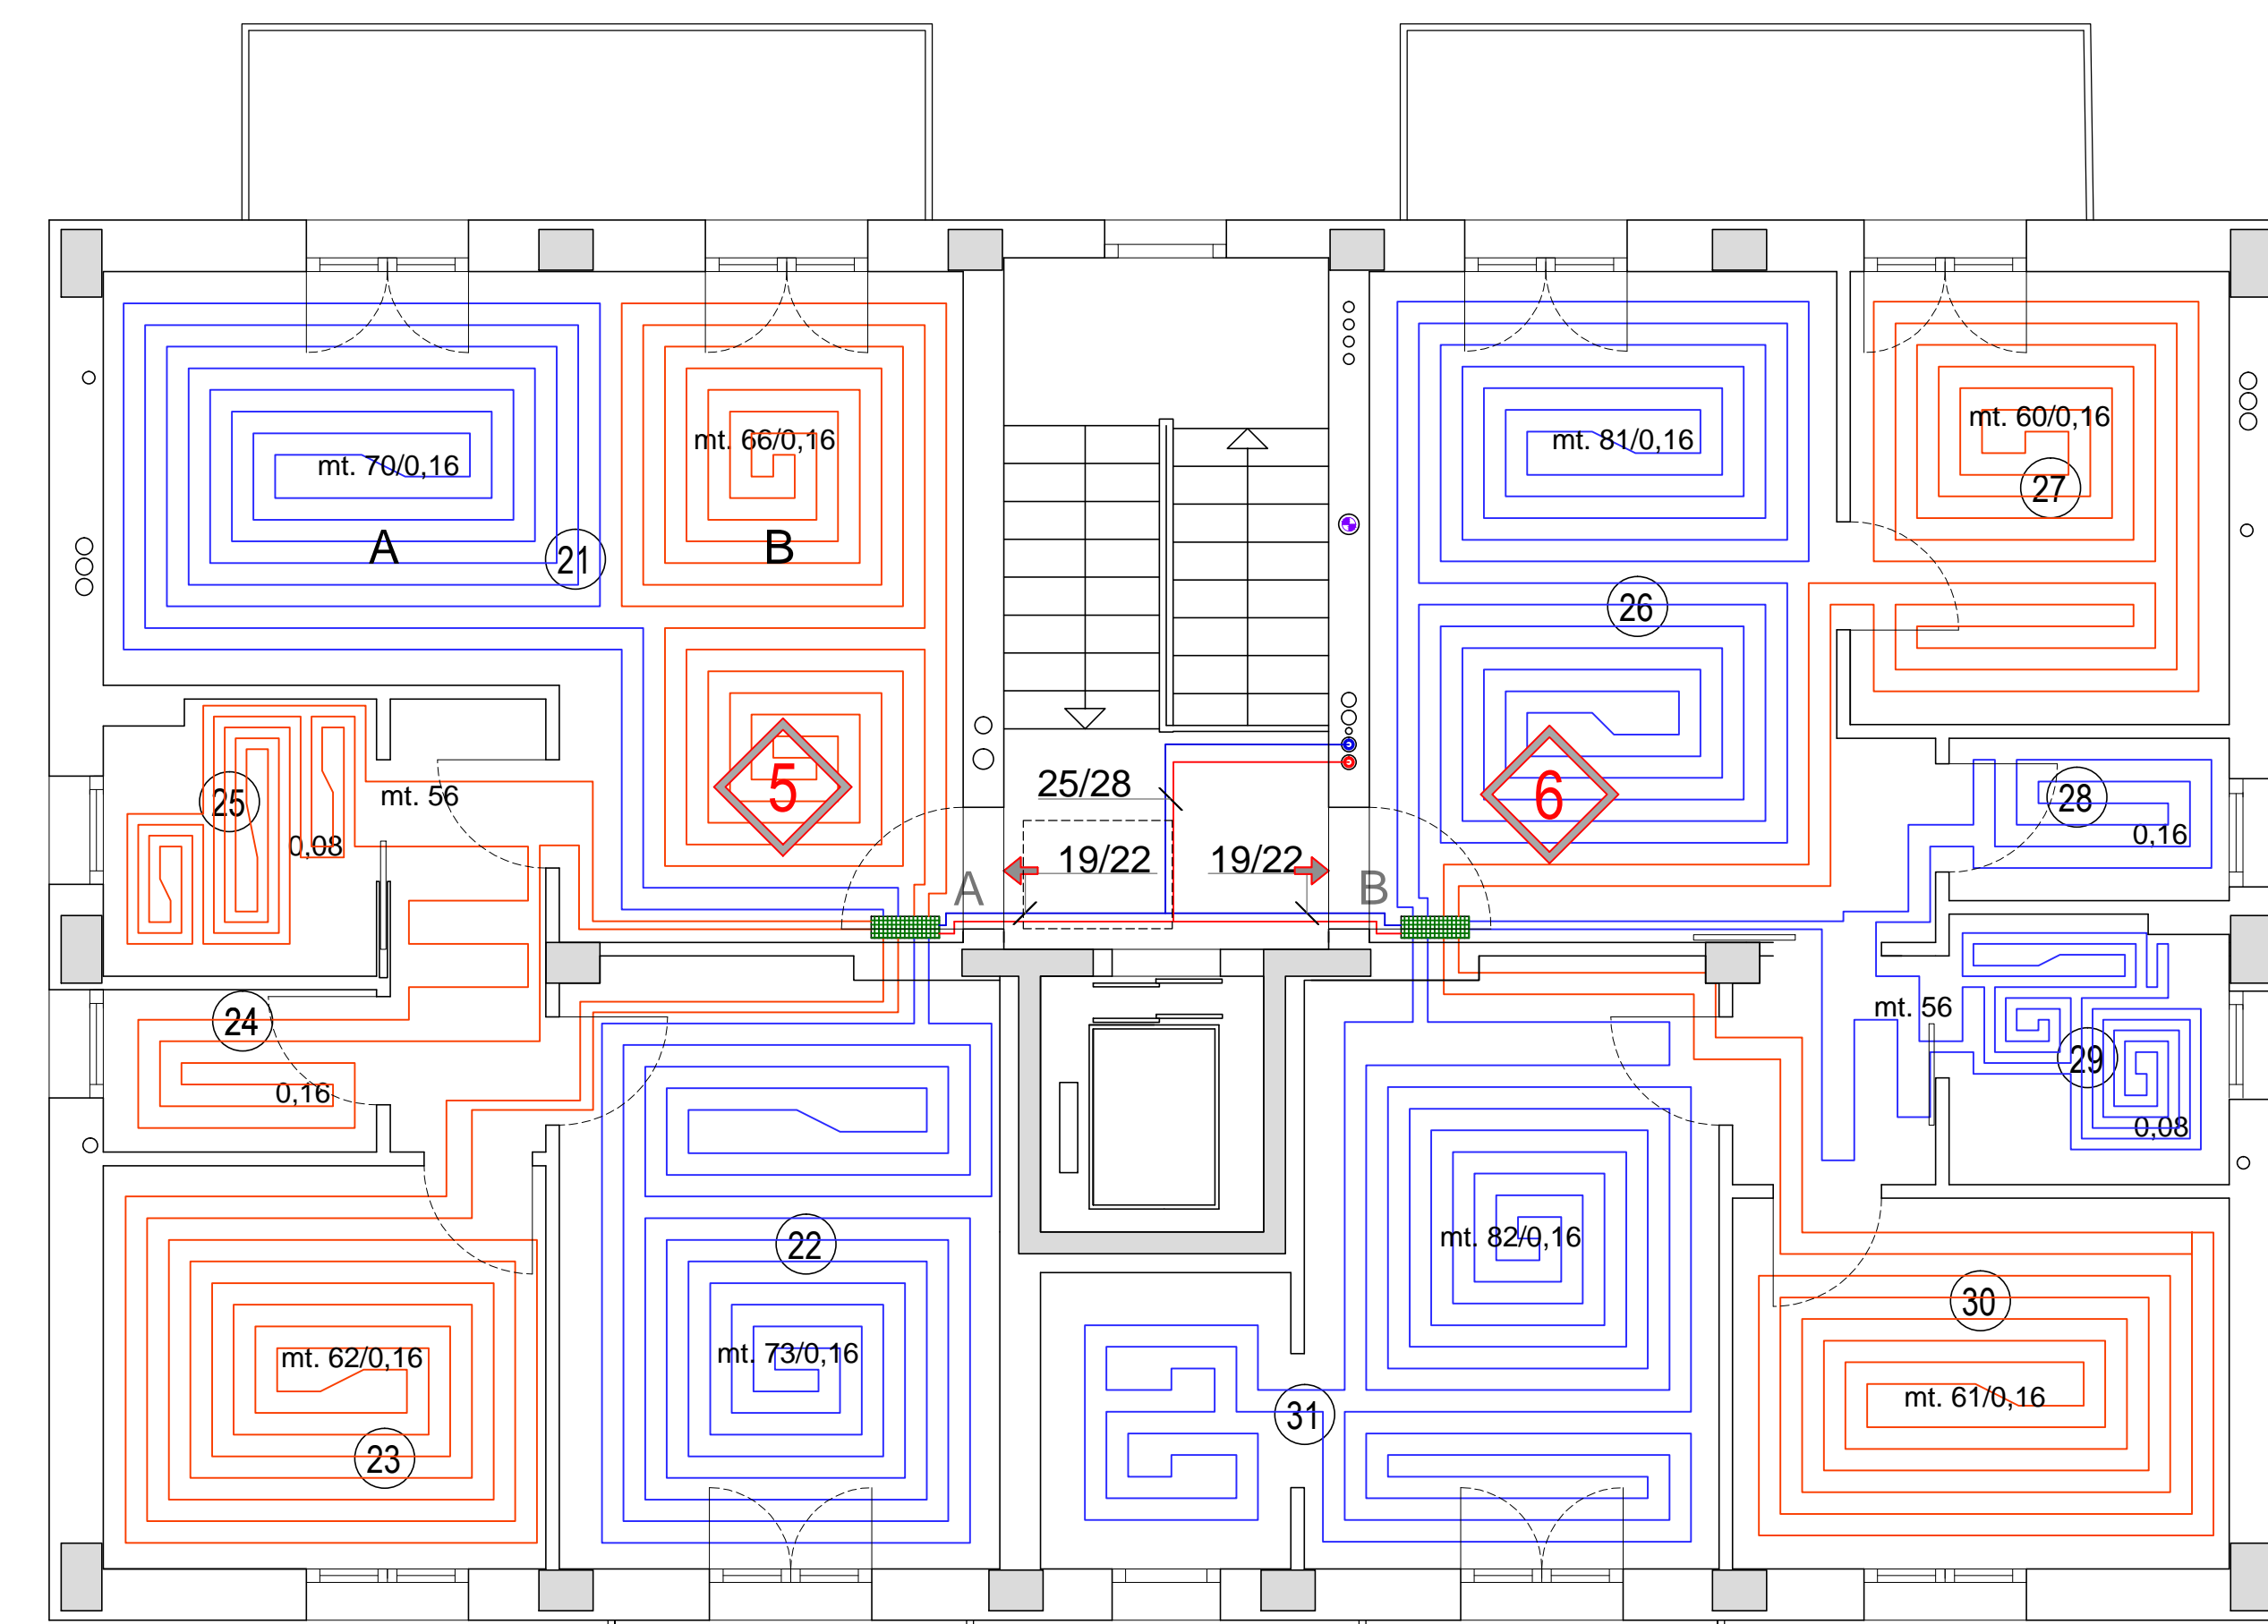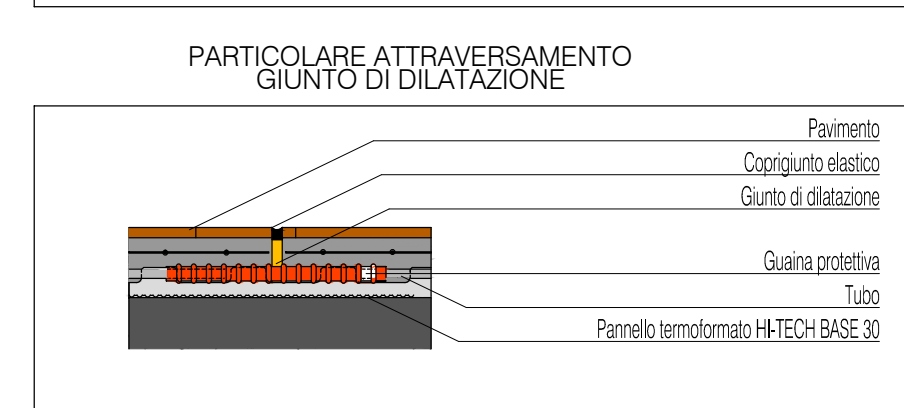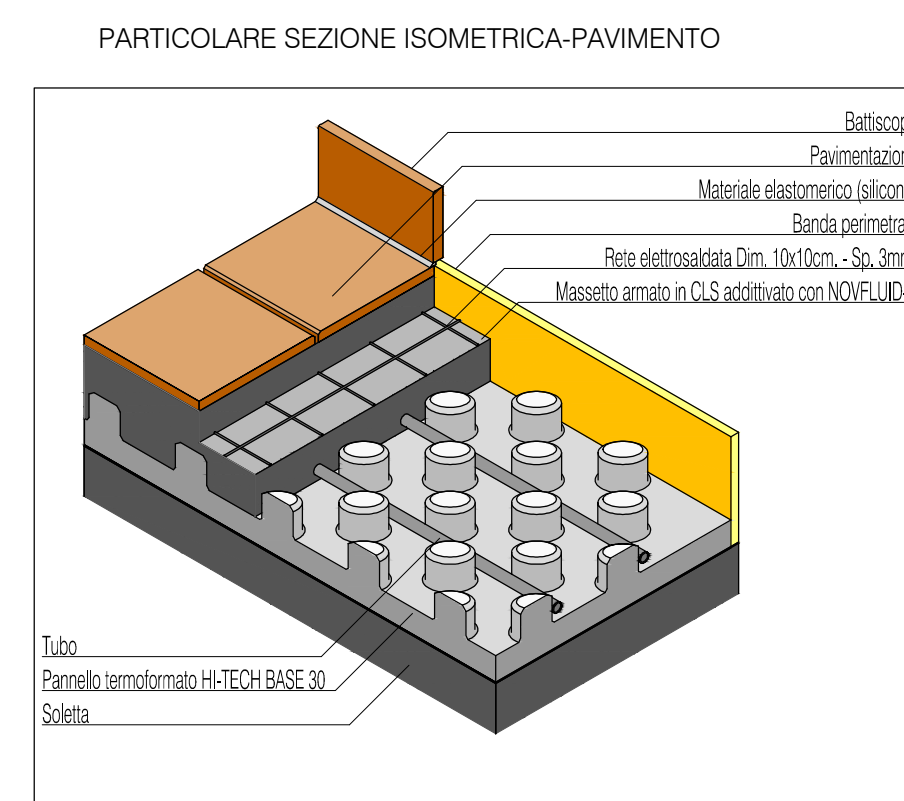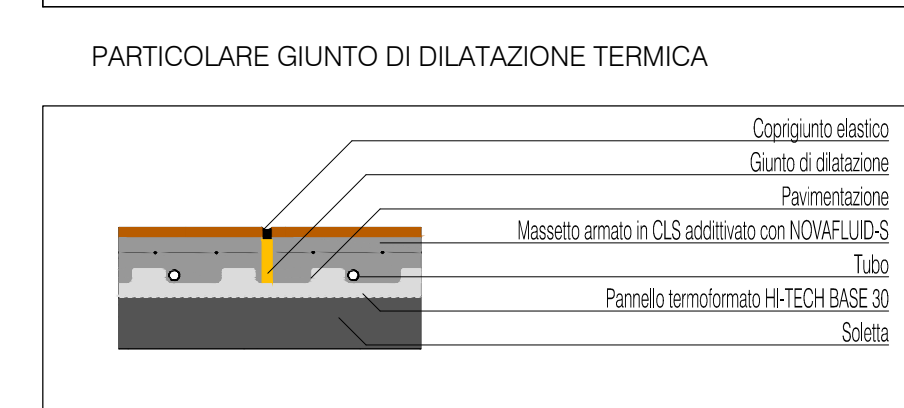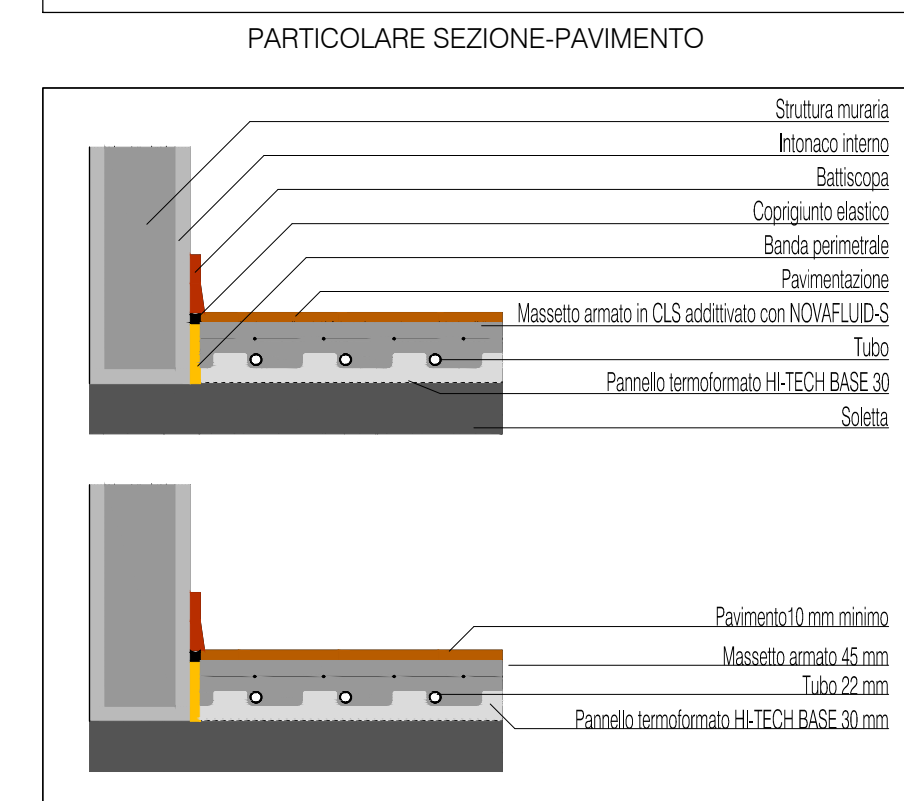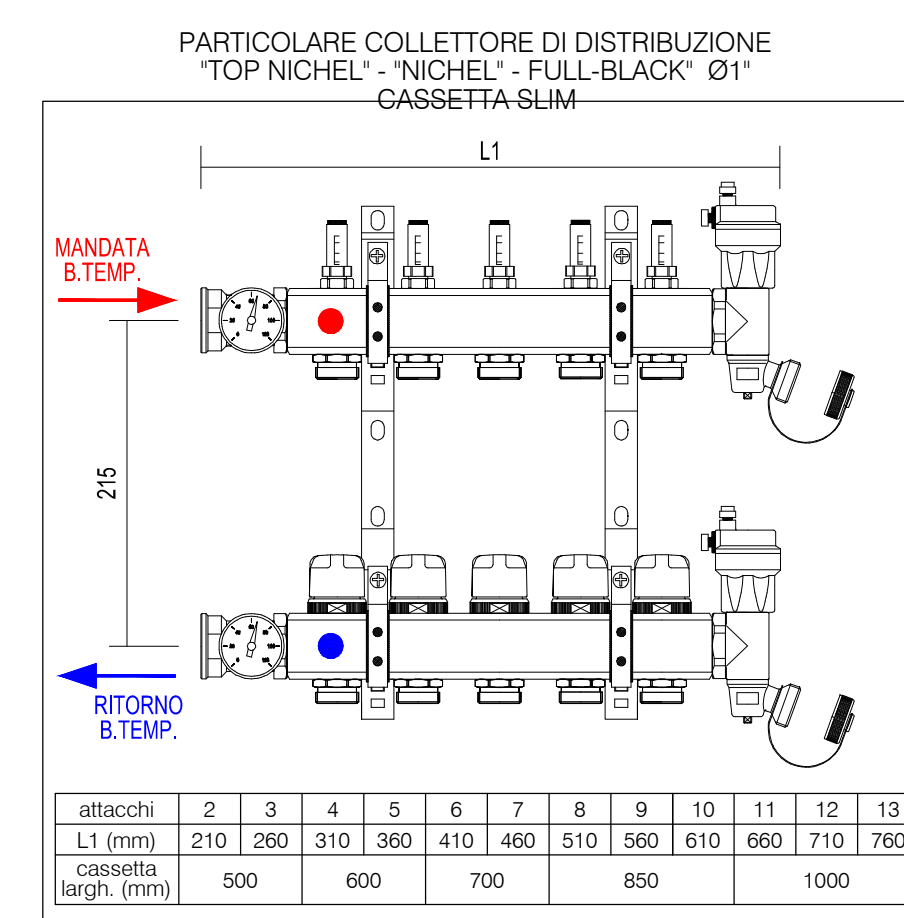


PIANO SECONDO

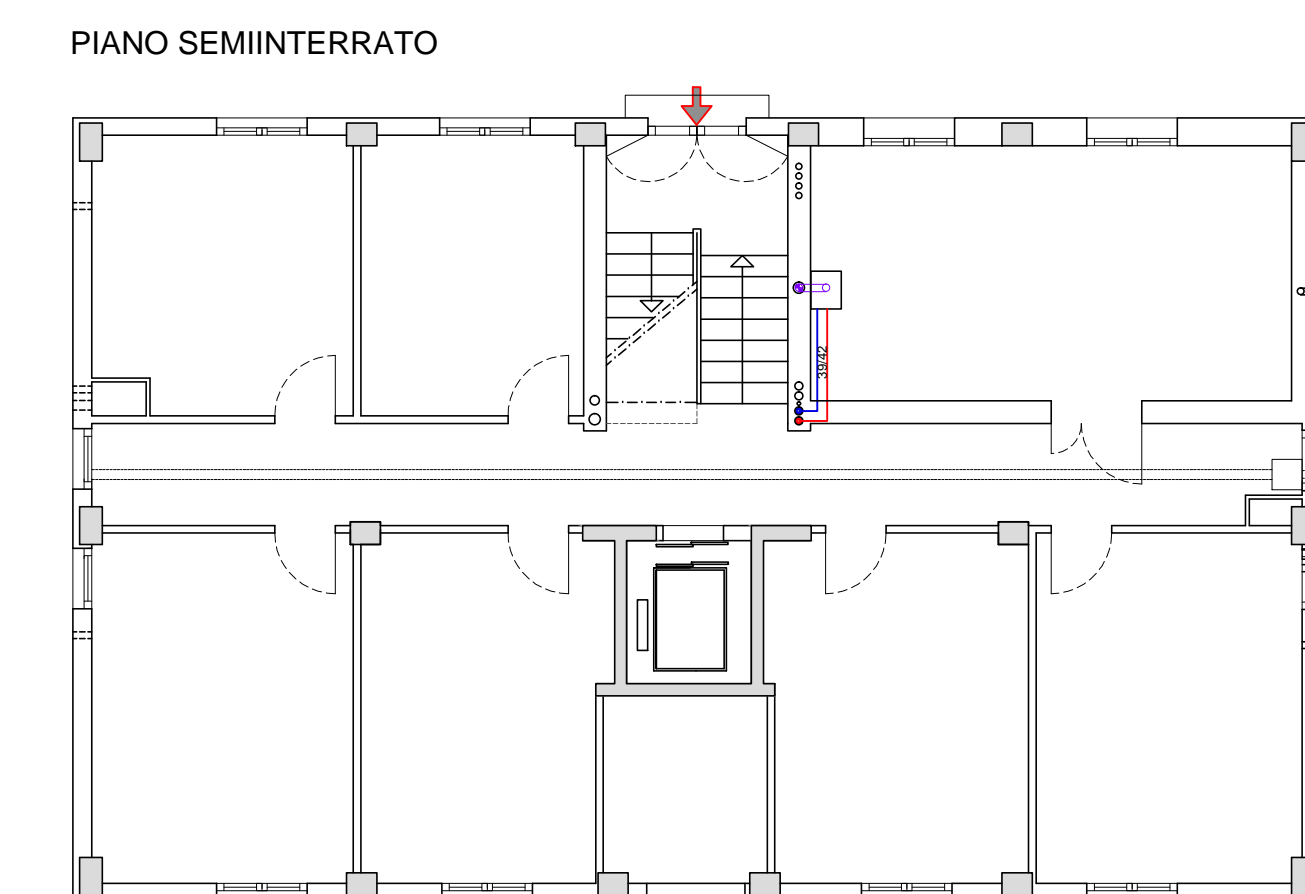


PIANO SEMINTERRATO

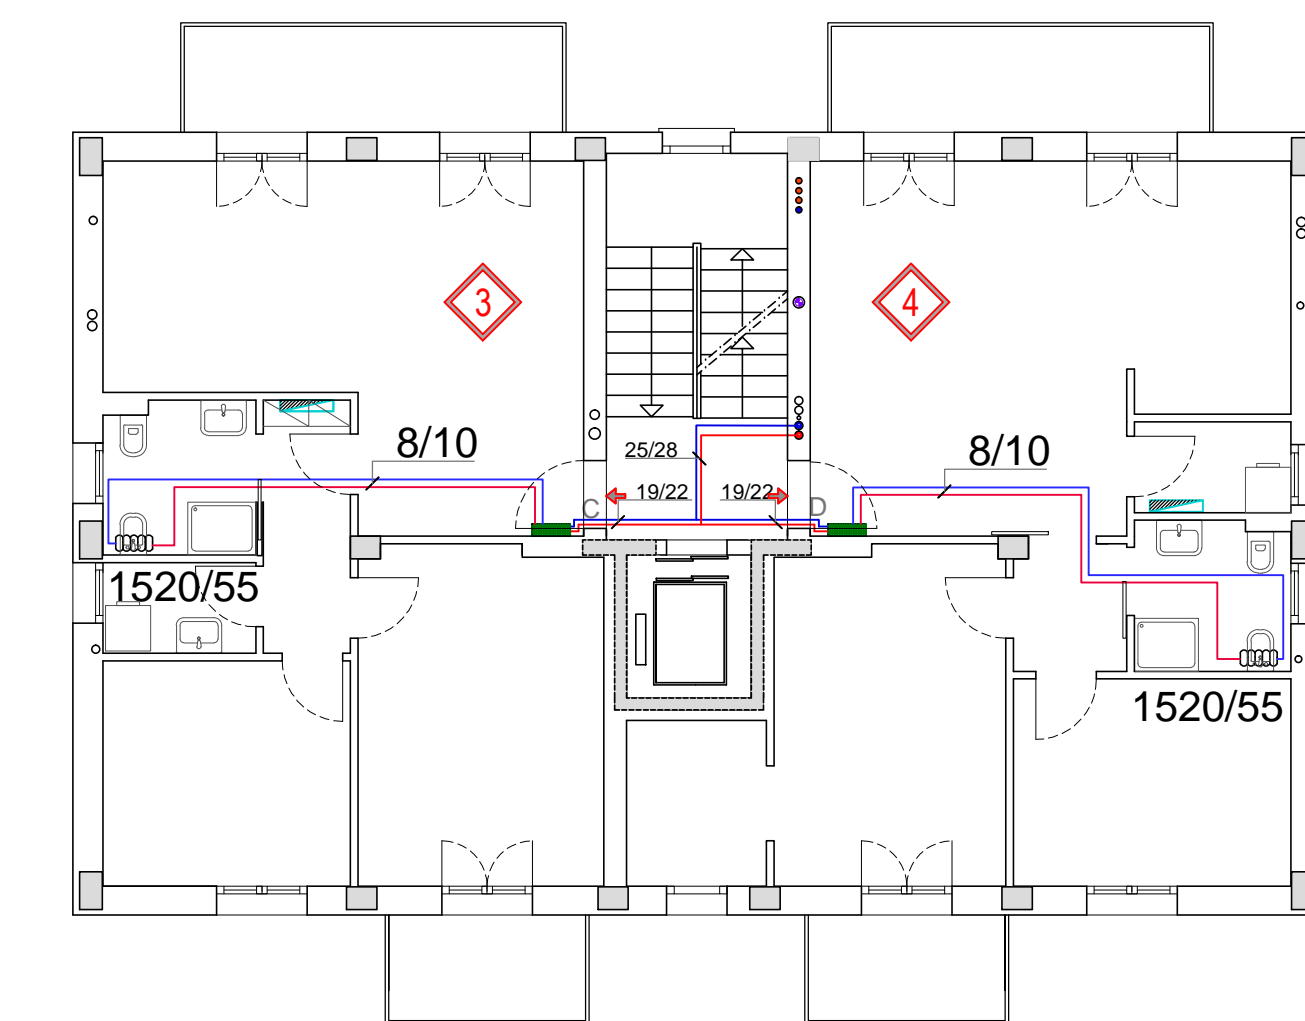

PIANO PRIMO

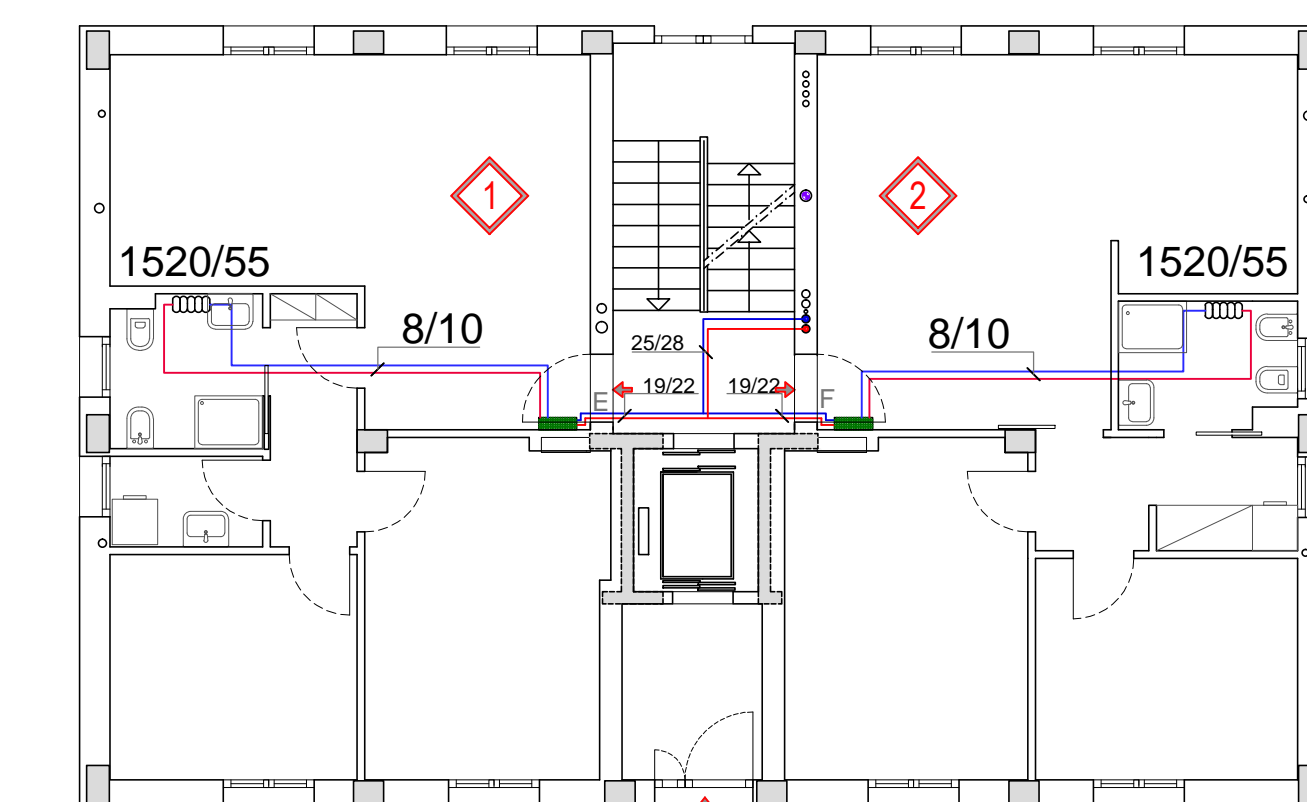

PIANO RIALZATO

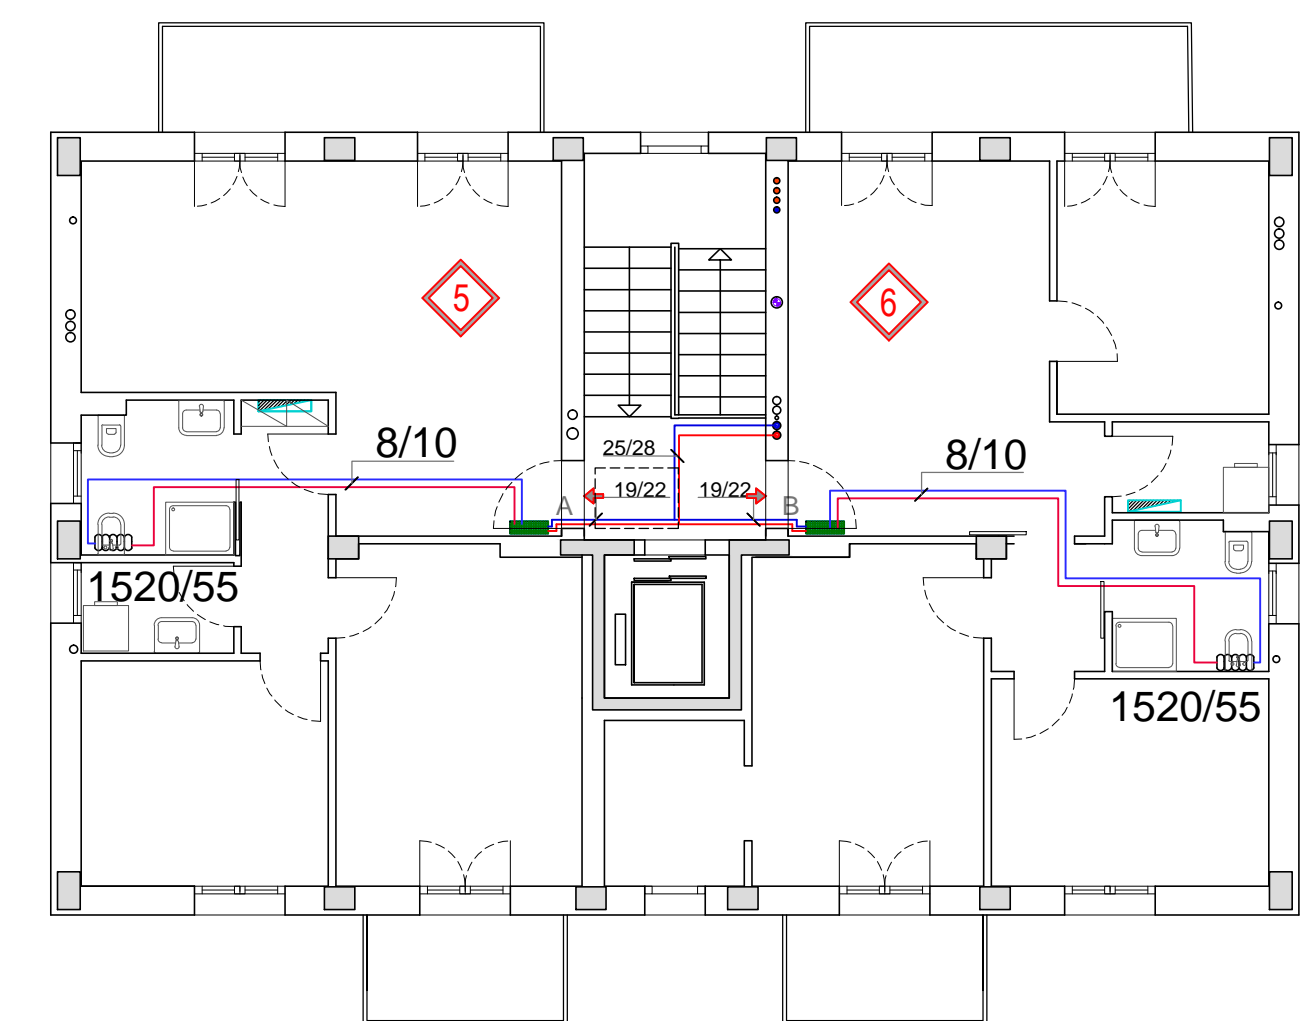

PIANO SECONDO

**SCHEMA ALTIMETRICO RISCALDAMENTO**

